


- SO 01: 824/312 Hala pre výrobu – časť administratíva, číslo súpisné: 4291
SO 02: 824/311 Hala pre výrobu – výrobná časť , číslo súpisné:4292
SO 03: 824/310 Hala pre výrobu – skladová časť , číslo súpisné: 4293
SO 04: 824/352 Rozšírenie haly pre výrobu kabeláže , číslo súpisné: 5429
SO 05: 824/312, 824/311, 824/310, 824/352 Bleskozvod

- neplodná pôda
- trávnik, park, okrasná záhrada
- upátko
- kanalizačná achta
- vpust
- vstupná achta
- vzduch
- hydrant podzemný
- vonkajšie svetlo na stožiar
- transformačná stanica
- hlavný uzáver plynu
- budova mur., bet., kov.
- drôtený, kovový plot (s podmurouvkou)
- výškový bod
- spevnený, upravený svah
- daňová kanalizácia
- splachová kanalizácia
- vodovodné potrubie pitnej vody (podzemné)
- oznamovacie vedenie spojové (podzemné)
- plynovodné potrubie strednotlaké (podzemné)
- vonkajšie silové vedenie vysokého napätia - VN (podzemné)
- vonkajšie silové vedenie nízkeho napätia - NN (podzemné)

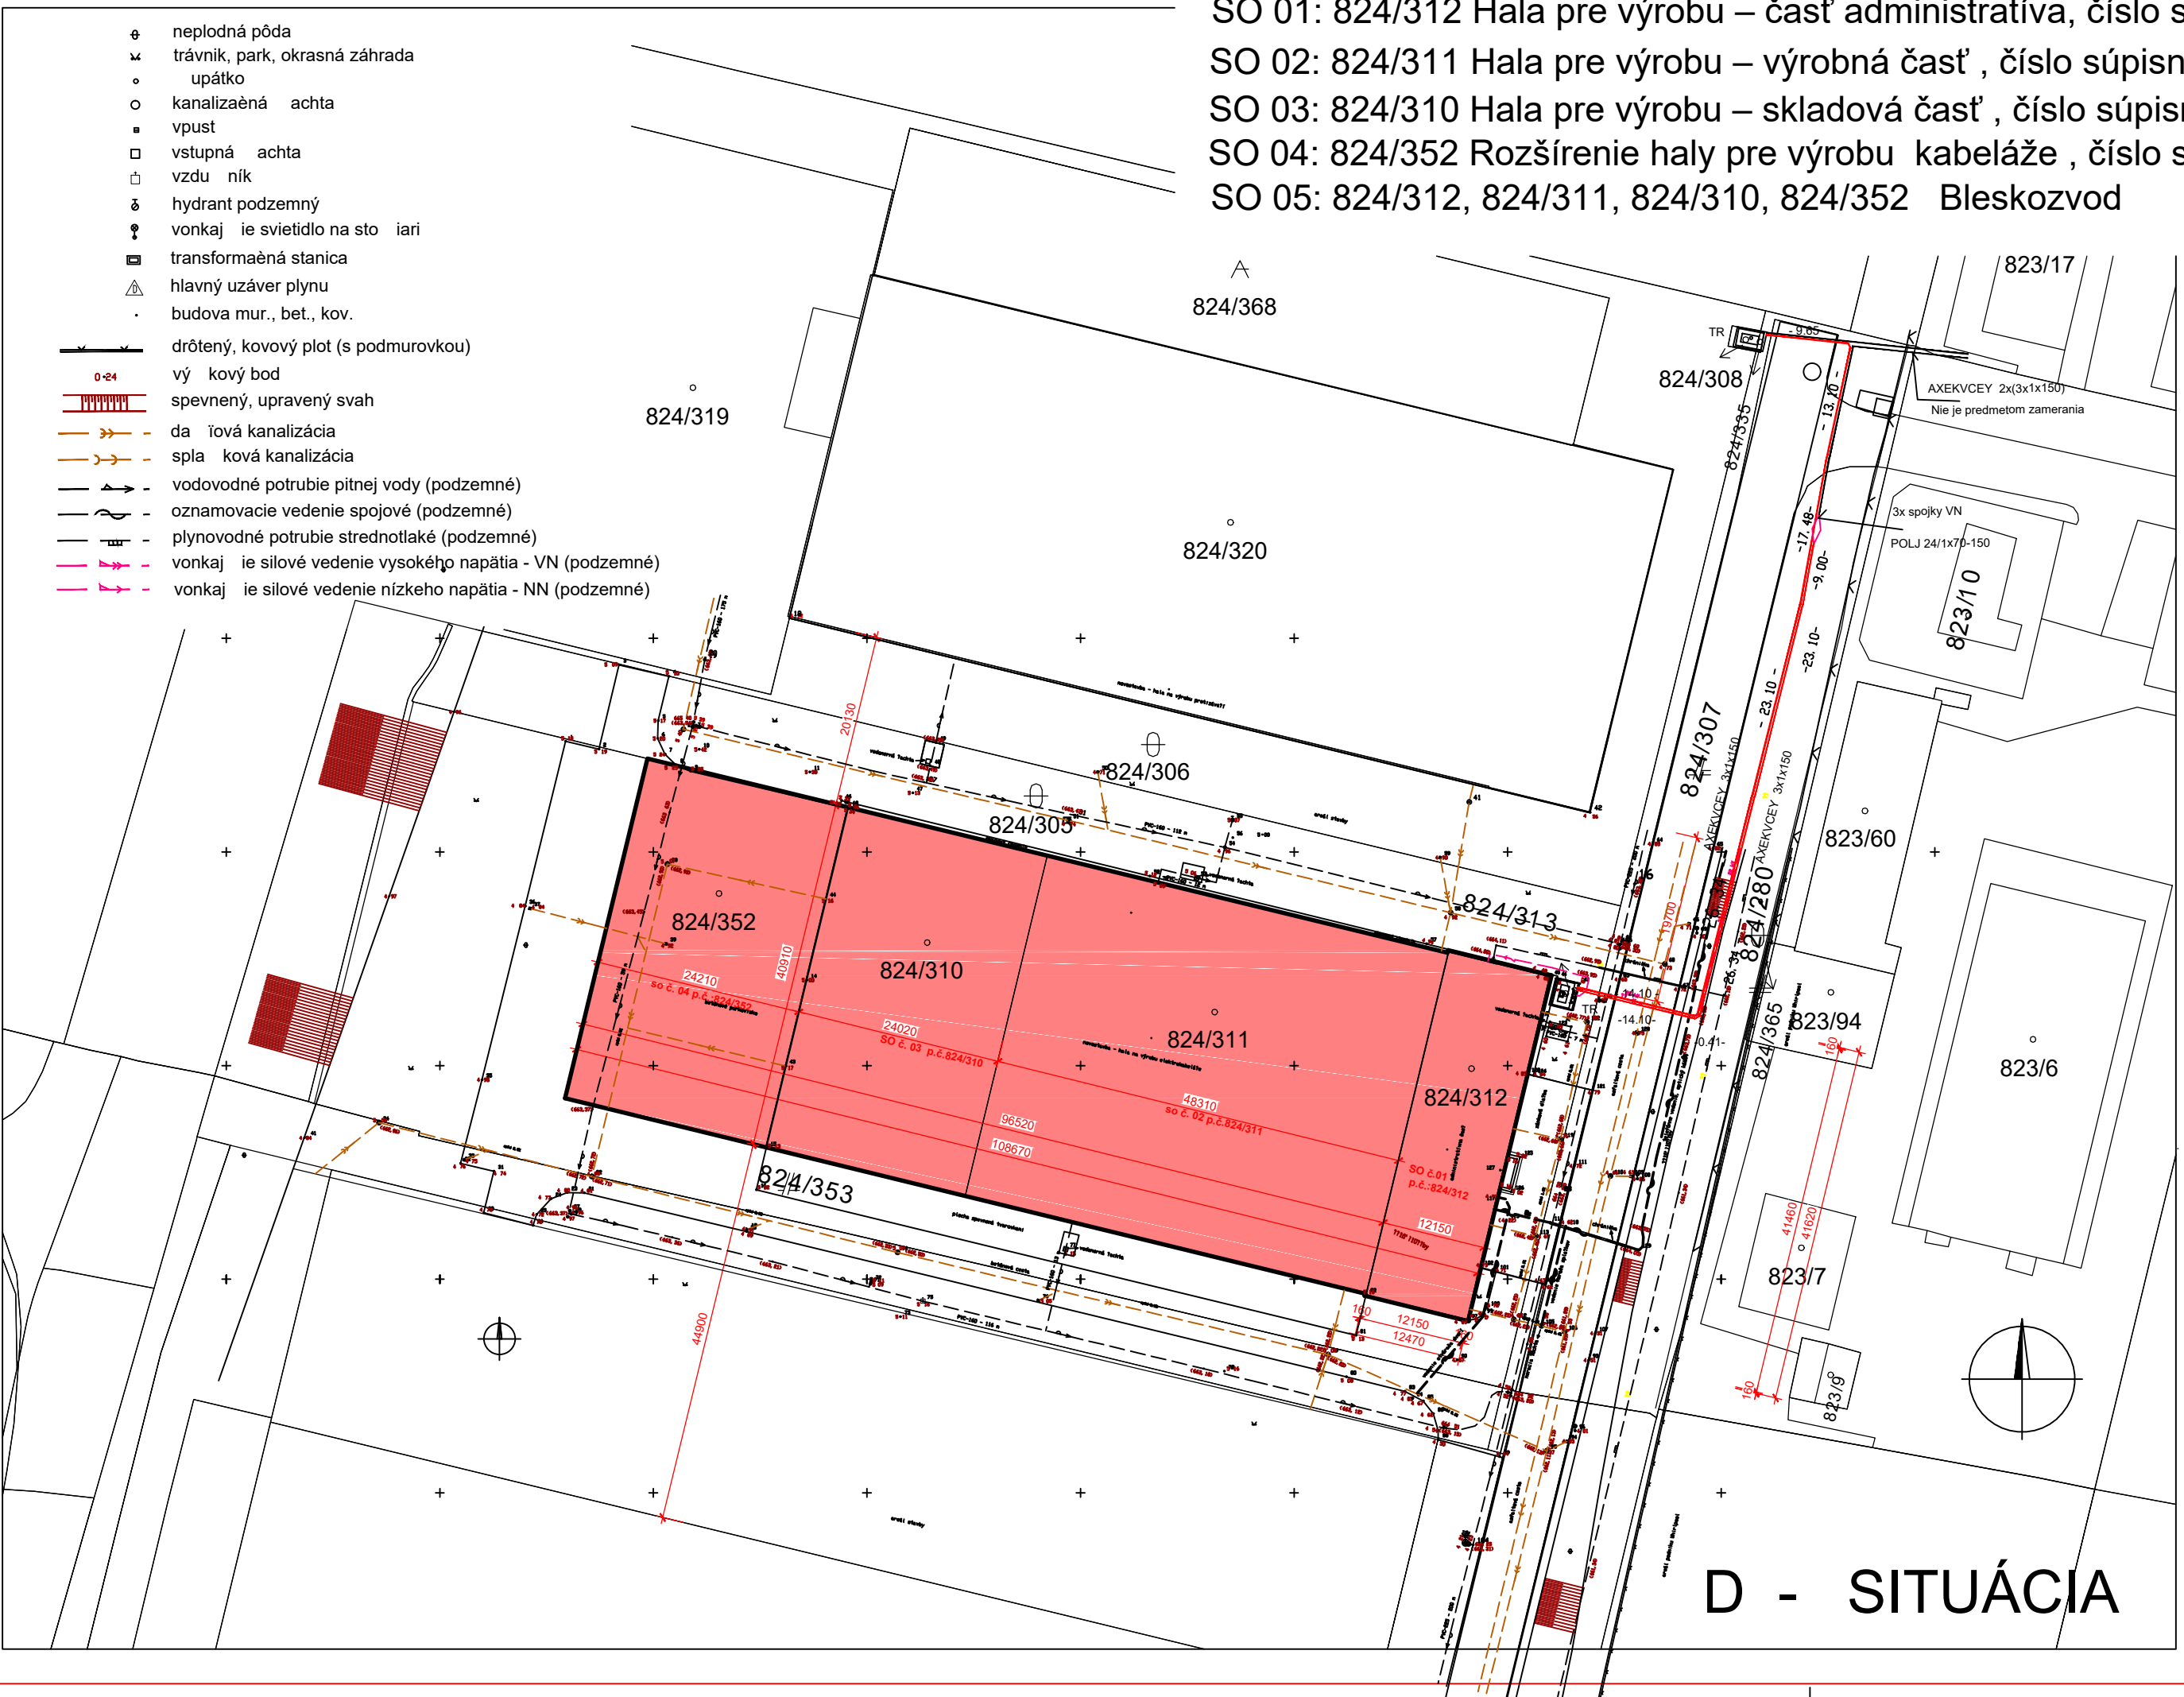

D - SITUÁCIA

DZ architekti

MZ partners, s.r.o.
Azovská 1080/5
821 08, Bratislava
dzarchitekti@dzarchitekti.com

VYPRACOVAL

Ing. Danka Qasemiyarova a.č. 4216 A1
Stefana Mojzesa 11 034 01, Ružomberok

podpis

autorizácia

autorské práva vyhradené

ZODPOVEDNÝ PROJEKTANT

Ing. Danka Qasemiyarova a.č. 4216 A1

PROJEKT

STAVEBNÉ ÚPRAVY
SO ZAMERANÍM NA ZNÍŽENIE
ENERGETICKEJ NÁROČNOSTI
OBJEKTŮ AZD W POPRAD S.R.O.

STAVEBNÝ OBJEKT

INVESTOR

AZD W Poprad s.r.o.
Scholtzova 4291/1A
059 51 Poprad - Matejovce
Slovensko

STUPEN PROJEKTOVEJ DOKUMENTÁCIE

DOKUMENTÁCIA PRE
STAVEBNÉ POVOLENIE

ČASŤ

ARCHITEKTONICKO - STAVEBNÉ RIEŠENIE

ČÍSLO PARÉ

11/2019

DATUM

11/2019

MIERKA

1:350

ČÍSLO SO

NÁZOV A ČÍSLO VÝKRESU

SITUÁCIA D