


PODORYS ZÁKLADOV - POVODNÝ STAV M 1:100

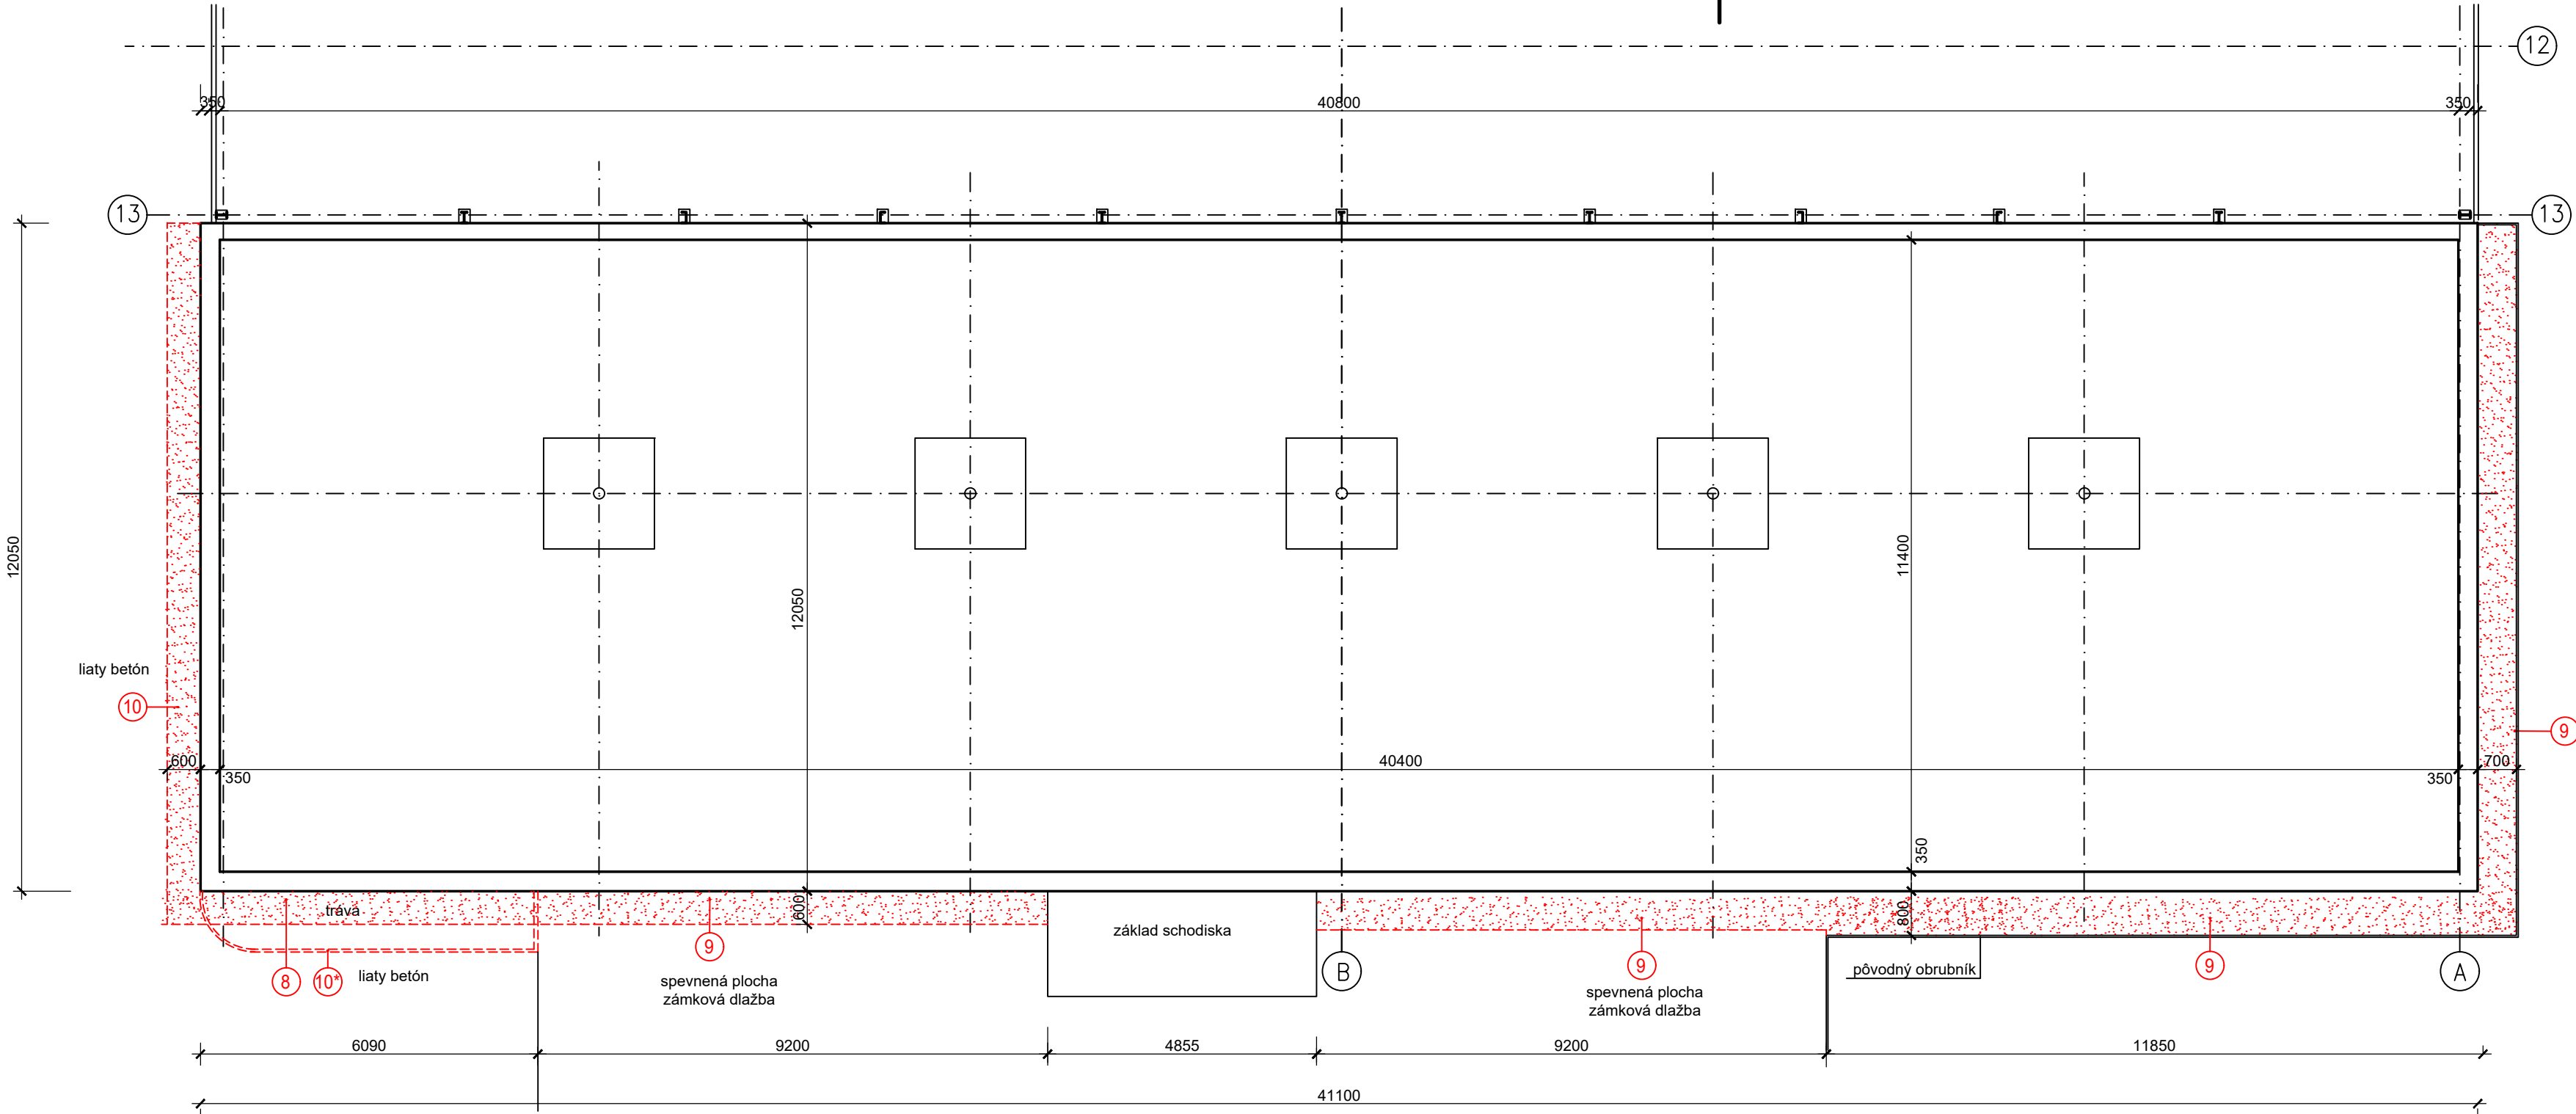

POPIS BÚRACÍCH PRÁC

8	ODKOP ZEMINY ŠÍRKY 600 MM, HĽBKY MIN 600 MM POD UT PRE PRÍSTUP KU ZATEPLENIU SOKLA
9	VYBÚRANIE SKLADBY SPEVNENEJ PLOCHY ZO ZÁMKOVEJ DLAŽBY ŠÍRKY 600 MM, HĽBKY MIN 600 MM PRE PRÍSTUP KU ZATEPLENIU SOKLA
10	VYBÚRANIE SKLADBY SPEVNENEJ PLOCHY Z LIATEHO BETÓNU ŠÍRKY 600 MM, HĽBKY MIN 600 MM PRE PRÍSTUP KU ZATEPLENIU SOKLA
10*	VYBÚRANIE OBRUBNÍKA

LEGENDA MATERIÁLOV :

- BETÓNOVÝ ZÁKLADOVÝ TRÁM
- DEMONTOVANÉ, VYBÚRANÉ KONŠTRUKCIE

POZNÁMKA :

- BÚRACIE PRÁCE VYKONÁVAŤ AJ PODĽA POPISU V TECHNICKEJ SPRÁVE
- PRI BÚRACÍCH PRÁČACH DODRŽIAVAŤ VYHLÁŠKU MPSVaR 147/2013 A JEJ NOVELU č. 100/2015
- VŠETKY ROZMERY UVEDENÉ VO VÝKRESE SÚ BEZ HRúbKY OMIE TOK, SKUTOČNÉ ROZMERY JE POTREBNÉ OD MERAŤ PRIAMO NA STAVBE
- VÝŠKOVÉ A DĹŽKOVÉ KÓTY SÚ ORIENTAČNÉ, ODVODENÉ Z NAMERANÝCH , PREDPOKLADANÝCH PRÍPADNE PREBRATÝCH KÓT Z DOSTUPNÝCH PROJEKTOVÝCH PODKLADOVE EXISTUJÚCEHO STAVU. NUTNÉ JE ICH BRAŤ S VEDOMÍM MOŽNEJ ODCHÝLKY OD SKUTOČNÉHO STAVU.


UPOZORNENIE :

- PRÍPADNÝ ROZDIEL MEDZI VÝKRESOVOU DOKUMENTÁCIOU A SKUTKOVÝM STAVOM JE POTREBNÉ PREKONZULTOVAŤ S PROJEKTANTOM A NÁVRH OPATRENÍ DAŤ NA OSAÚHLASENIE !!!!
- DODÁVATEĽ STAVBY JE PRED VYPRACOVANÍM CENOVEJ PONUKY NA STAVBU RESP. ZAHÁJENÍM STAVEBNÝCH PRÁČ POVINNÝ PREŠTUDOVAŤ SI PD. V PRÍPADE ZISTENIA NEDOSTATKOV NA NE UPOZORNIŤ PROJEKTANTA.
- POČAS REALIZÁCIE STAVBY JE POTREBNÉ DODRŽIAVAŤ PLATNÉ VYHLÁŠKY, STN A POKYNY BOZP
- PRED ZAHÁJENÍM VÝKOPOVÝCH PRÁČ JE BUDÚCI ZHOTOVITEĽ POVINNÝ ZABEZPEČIŤ VYTÝČENIE, PODZEMNÝCH INŽINIERSKÝCH SIETÍ, ABY NEDOŠLO K ICH PRÍPADNÉMU POŠKODENIU. V OCHRANNÝCH PÁSMACH ZISTENÝCH SIETÍ VYKONÁVAŤ VÝKOPOVÉ PRÁČE RUČNE.

DZ architekti

MZ partners, s.r.o.
Azovská 1080/5 821 08, Bratislava
dzarchitekti@dzarchitekti.com

VYPRACOVAL
Ing. Danka Qasemyarová a.č. 4216 A1
Štefana Moyzesa 11 034 01, Ružomberok

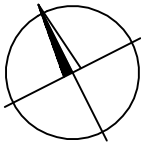

autorizácia podpis
autorské práva vyhradené

ZODPOVEDNÝ PROJEKTANT
Ing. Danka Qasemyarová a.č. 4216 A1

PROJEKT
STAVEBNÉ ÚPRAVY
SO ZAMERANÍM NA ZNÍŽENIE
ENERGETICKEJ NÁROČNOSTI
OBJEKTOV AŽD W POPRAD s.r.o.

STAVEBNÝ OBJEKT
SO 01: 824/312
Hala pre výrobu- časť administratíva
INVESTOR
AŽD W Poprad s.r.o.
Scholtzova 4291/1A
059 51 Poprad - Matejovce
Slovensko
STUPEŇ PROJEKTOVEJ DOKUMENTÁCIE

DOKUMENTÁCIA PRE
STAVEBNÉ POVOLENIE
ČASŤ :
ARCHITEKTONICKO - STAVEBNÉ RIEŠENIE

ČÍSLO PARÉ
DÁTUM 11/2019
MIERKA 1:100
ČÍSLO SO

NÁZOV A ČÍSLO VÝKRESU
Pôdorys základov
pôvodný stav 01