


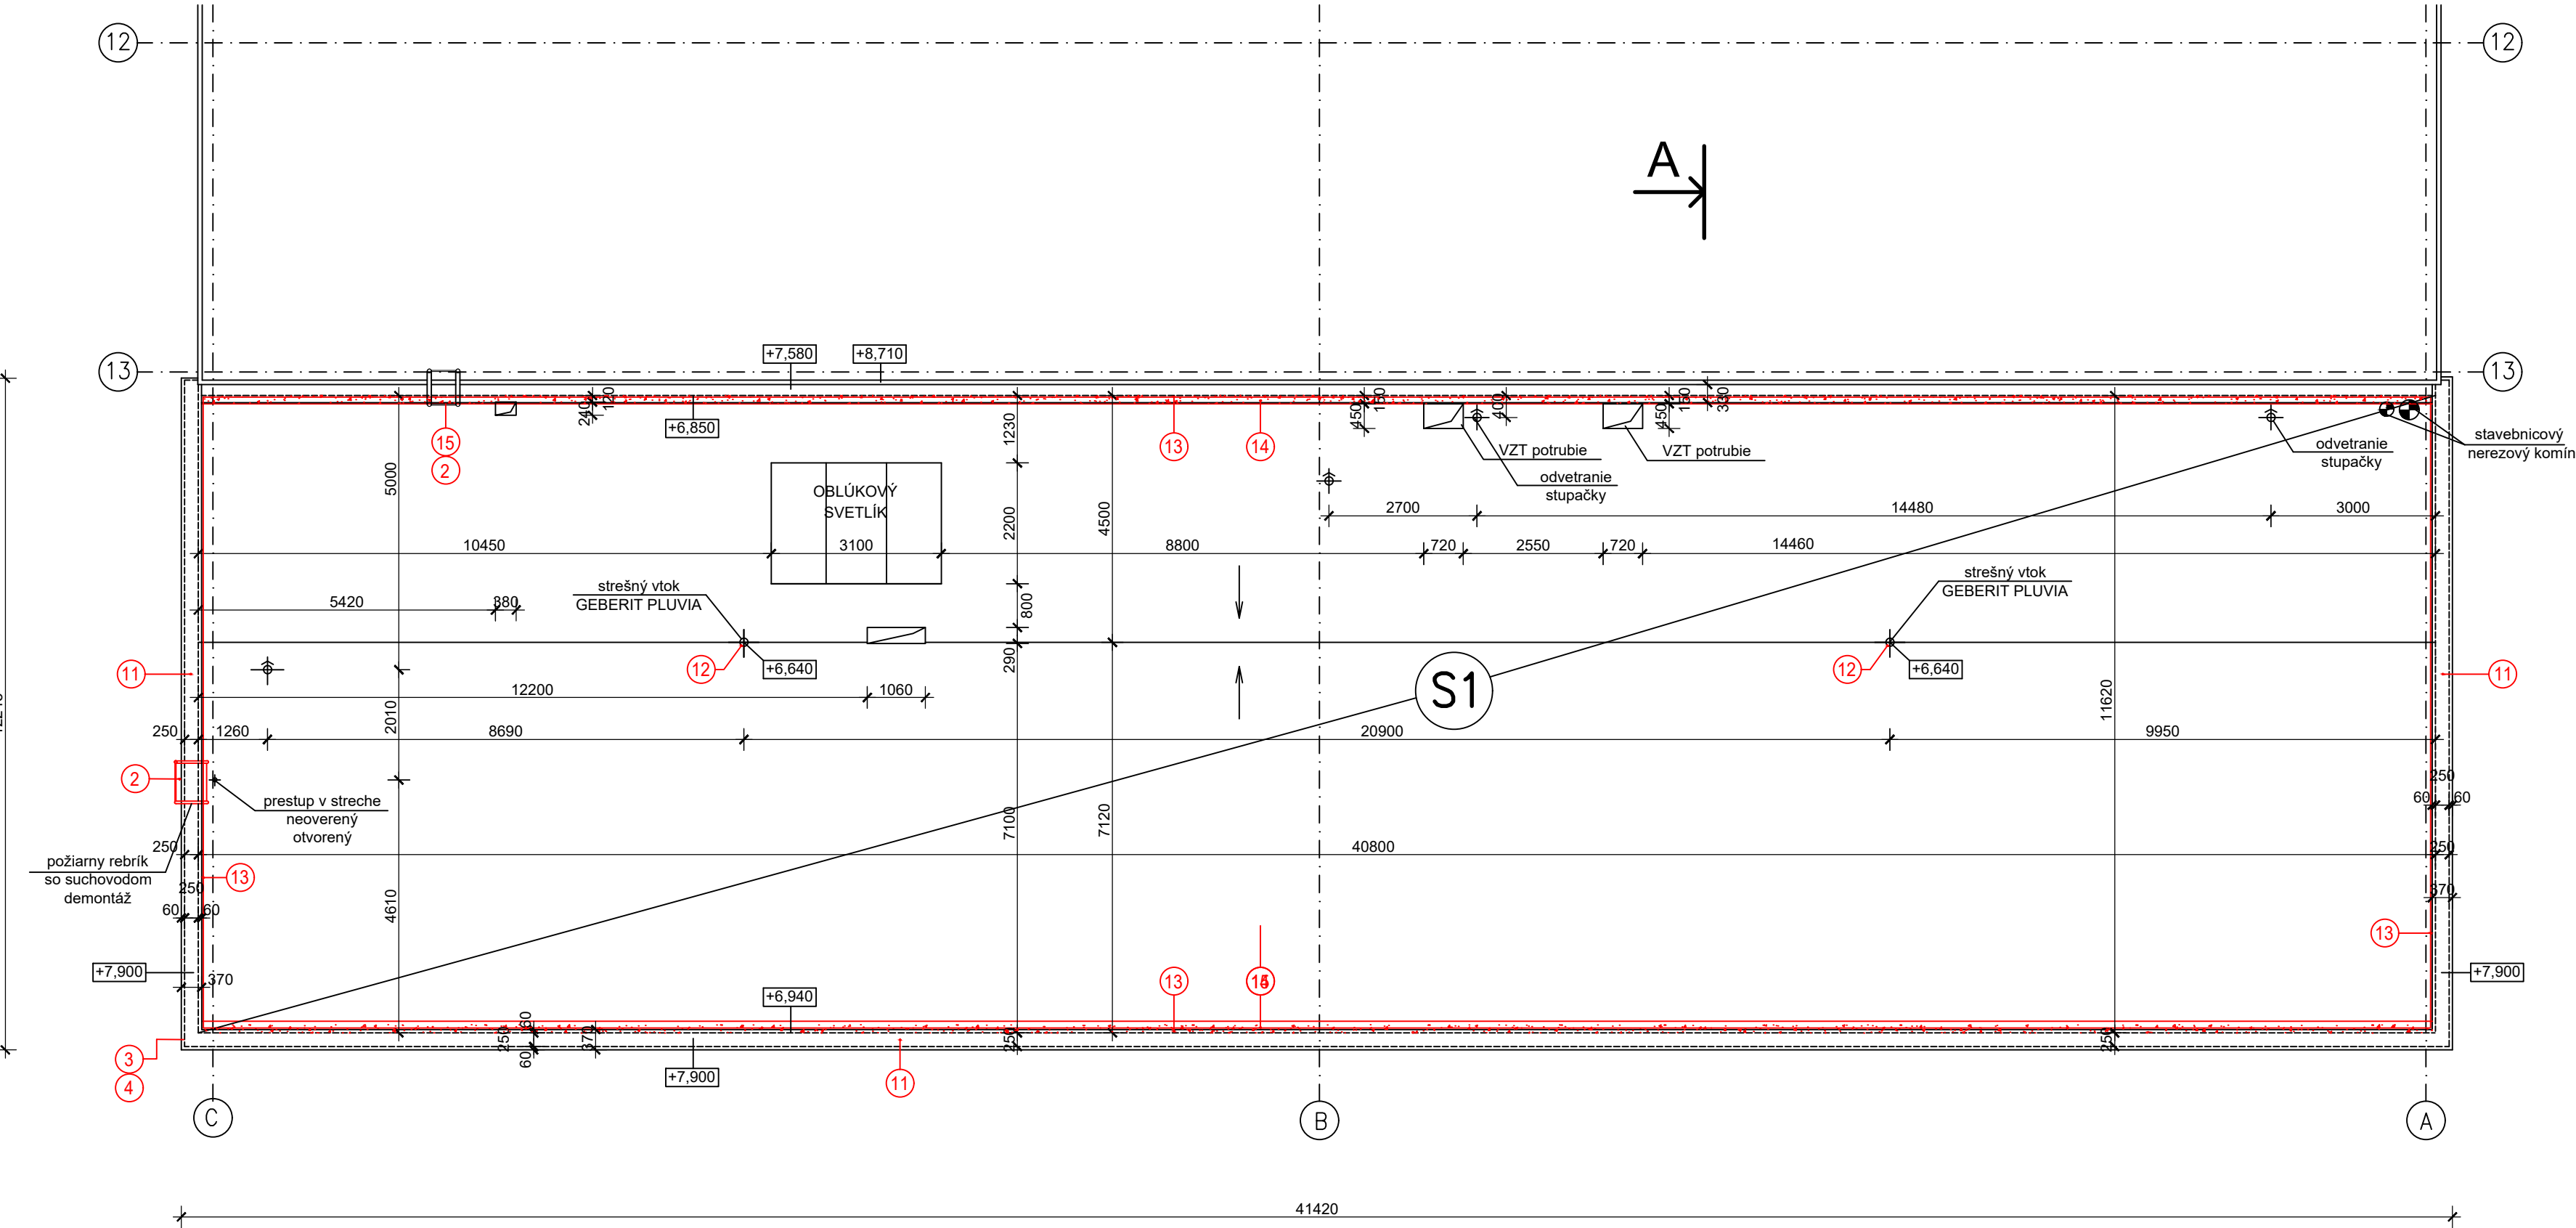

PODORYS STRECHY - POVODNÝ STAV M 1:100

POPIS BÚRACÍCH PRÁC

3	DEMONTÁŽ JESTVUJÚCICH ZVODOV BLESKOZVODU VRÁTANE ROZVODOV NA STRECHE - RIEŠI ČASŤ BLESKOZVOD
11	DEMONTÁŽ JESTVUJÚCEHO OPLECHOVANIA ATIKY RŠ 450 mm ,
12	DEMONTÁŽ STREŠNÝCH VPUSTÍ GEBERIT S VYHRIEVANÍM
13	DEMONTÁŽ KRYTINY PO OBVODE VNÚTORNEJ STENY ATIKY V = CCA 350 MM A UKONČENIA LEPENKY NA ATIKE OPLECHOVANÍM RŠ 80 MM
14	DEMONTÁŽ , ODSTRÁNENIE NÁBEHOVÉHO KLYNA 150 /150 TEPELNEJ IZOLÁCIE Z MINERÁLNEJ VLNÝ
16	PREBRÚSENIE A ODMASTENIE ZOSTÁVAJÚCEHO OPLECHOVANIA ATIKY MEDZI S001 A S002 BM= 40,7, RŠ = 330 MM

LEGENDA MATERIÁLOV :

DEMONTOVANÉ, VYBÚRANÉ KONŠTRUKCIE

LEGENDA OZNAČENÍ

- S1
- ASFALTOVÝ PÁS
 - MINERÁLNA TEPELNÁ IZOLÁCIA HR. 120 MM
 - PAROZÁBRANA
 - TRAPÉZOVÝ PLECH
 - MEDZISTREŠNÝ PRIESTOR
 - KAZETOVÝ PODHLAD

POZNÁMKA :

- BÚRACIE PRÁCE VYKONÁVAŤ AJ PODĽA POPISU V TECHNICKEJ SPRÁVE
- PRI BÚRACÍCH PRÁČACH DODRŽIAVAŤ VYHLÁŠKU MPSVaR 147/2013 A JEJ NOVELU č. 100/2015
- VŠETKY ROZMERY UVEDENÉ VO VÝKRESE SÚ BEZ HRúbKY OMIEŤOK, SKUTOČNÉ ROZMERY JE POTREBNÉ ODMERAŤ PRIAMO NA STAVBE
- VÝŠKOVÉ A DĹŽKOVÉ KÓTY SÚ ORIENTAČNÉ, ODVOĎENÉ Z NAMERANÝCH , PREDPOKLADANÝCH PRÍPADNE PREBRATÝCH KÓT Z DOSTUPNÝCH PROJEKTOVÝCH PODKLADOVE EXISTUJÚCEHO STAVU. NUTNÉ JE ICH BRAŤ S VEDOMÍM MOŽNEJ ODCHÝLKY OD SKUTOČNÉHO STAVU.

UPOZORNENIE :

- PRÍPADNÝ ROZDIEL MEDZI VÝKRESOVOU DOKUMENTÁCIOU A SKUTKOVÝM STAVOM JE POTREBNÉ PREKONZULTOVAŤ S PROJEKTANTOM A NÁVRH OPATRENÍ DAŤ NA OSÁUHLASENIE !!!!
- DODÁVATEĽ STAVBY JE PRED VYPRACOVANÍM CENOVEJ PONUKY NA STAVBU RESP. ZAHÁJENÍM STAVEBNÝCH PRÁČ POVINNÝ PREŠTUDOVAŤ SI PD. V PRÍPADE ZISTENIA NEDOSTATKOV NA NE UPOZORNIŤ PROJEKTANTA ,
- POČAS REALIZÁCIE STAVBY JE POTREBNÉ DODRŽIAVAŤ PLATNÉ VYHLÁŠKY, STN A POKYNY BOZP
- PRED ZAHÁJENÍM VÝKOPOVÝCH PRÁČ JE BUDÚCI ZHOTOVITEĽ POVINNÝ ZABEZPEČIŤ VYTÝČENIE PODZEMNÝCH INŽINIERSKÝCH SIETÍ, ABY NEDOŠLO K ICH PRÍPADNÉMU POŠKODENIU. V OCHRANNÝCH PÁSMACH ZISTENÝCH SIETÍ VYKONÁVAŤ VÝKOPOVÉ PRÁČE RUČNE.

