


REZ A-A, POVODNÝ STAV M 1:100

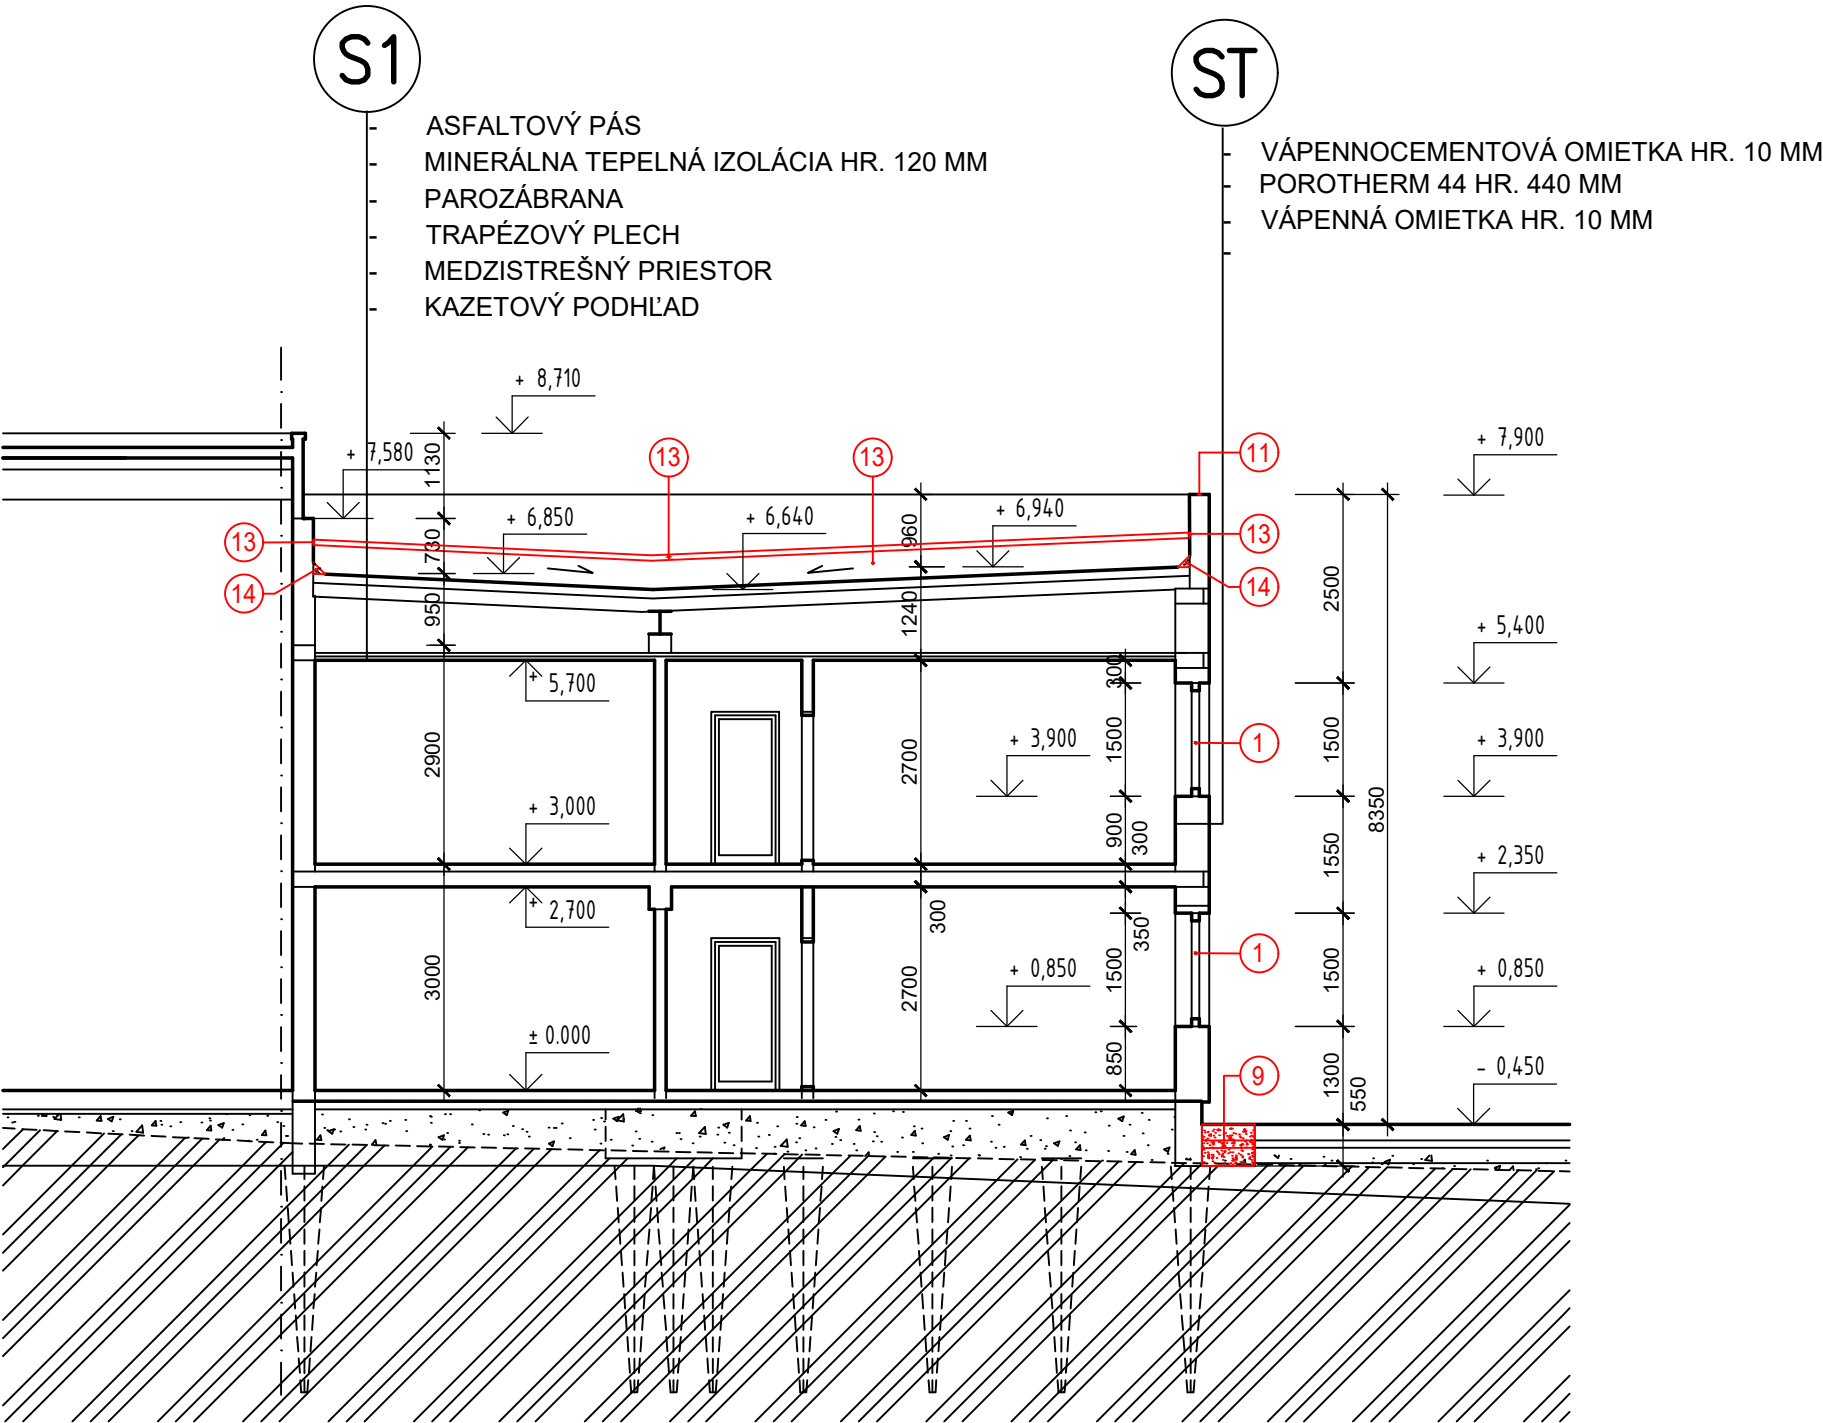

POPIS BÚRACÍCH PRÁC

1	DEMONTÁŽ JESTVUJÚCICH OBVODOVÝCH VÝPLŇOVÝCH KONŠTRUKCIÍ VRÁTANE VONKAJŠÍCH A VNÚTORNÝCH PARAPETOV, ZÁRUBNÍ A RÁMOV. PO DEMONTÁŽI PODKLAD OČISTIŤ OD NESÚDRŽNÝCH ČASŤÍ, NOSNÝ PREKLAD ZABEZPEČIŤ PROTI POŠKODENIU.
2	DEMONTÁŽ VÝLEZNÉHO REBRÍKA NA STRECHU
3	DEMONTÁŽ JESTVUJÚCICH ZVODOV BLESKOZVODU VRÁTANE ROZVODOV NA STRECHE - RIEŠI ČASŤ BLESKOZVOD
4	STAVEBNÁ PRÍPRAVA PRE SPATNÚ MONTÁŽ BLESKOZVODU - VYSEKANIE DRÁŽKY V MURIVE PRE ULOŽENIE CHRÁNIČKY , V KTOREJ BUDE BLESKOZVOD VEDENÝ POD ZATEPLOVACÍM SYSTÉMOM, ROZMER DRÁŽKY 50X80
5	DEMONTÁŽ JESTVUJÚCICH VETRACÍCH MRIEŽOK NA FASÁDE - POZRI POHĽADY POVODNÝ STAV
6	DEMONTÁŽ JESTVUJÚCICH BEZPEČNOSTNÝCH KAMIER
7	DEMONTÁŽ OSVETLENIA
8	ODKOP ZEMINY ŠÍRKY 600 MM, HĽBKY MIN 600 MM PRE PRÍSTUP KU ZATEPLENIU SOKLA
9	VYBÚRANIE SKLADBY SPEVNENEJ PLOCHY ZO ZÁMKOVEJ DLAŽBY ŠÍRKY 600 MM, HĽBKY MIN 600 MM PRE PRÍSTUP KU ZATEPLENIU SOKLA
10	VYBÚRANIE SKLADBY SPEVNENEJ PLOCHY Z LIATEHO BETÓNU ŠÍRKY 600 MM, HĽBKY MIN 600 MM PRE PRÍSTUP KU ZATEPLENIU SOKLA
11	DEMONTÁŽ JESTVUJÚCEHO OPLECHOVANIA ATIKY RŠ 450 mm ,
12	DEMONTÁŽ STREŠNÝCH VPUSTÍ GEBERIT
13	DEMONTÁŽ KRYTINY NA ATIKE A UKONČENIA LEPENKY NA ATIKE OPLECHOVANÍM RŠ 80 MM
14	DEMONTÁŽ , ODSTRÁNENIE NÁBEHOVÉHO KLYNA 150 /150 TEPELNEJ IZOLÁCIE Z MINERÁLNEJ VLNÝ

LEGENDA MATERIÁLOV :

- 450

MURIVO Z KERAMICKEJ TEHLY POROTHERM 44 , CELKOVÁ HRÚBKA S OMIETKAMI 450 MM
- DEMONTOVANÉ, VYBÚRANÉ KONŠTRUKCIE

POZNÁMKA :

- BÚRACIE PRÁCE VYKONÁVAŤ AJ PODĽA POPISU V TECHNICKEJ SPRÁVE
- PRI BÚRACÍCH PRÁČACH DODRŽIAVAŤ VYHLÁŠKU MPSVaR 14/7/2013 A JEJ NOVELU č. 100/2015
- VŠETKY ROZMERY UVEDENÉ VO VÝKRESE SÚ BEZ HRÚBKY OMIETOK, SKUTOČNÉ ROZMERY JE POTREBNÉ ODMERAŤ PRIAMO NA STAVBE
- VÝŠKOVÉ A DĹŽKOVÉ KÓTY SÚ ORIENTAČNÉ, ODVODENÉ Z NAMERANÝCH , PREDPOKLADANÝCH PRÍPADNE PREBRATÝCH KÓT Z DOSTUPNÝCH PROJEKTOVÝCH PODKLADOVE EXISTUJÚCEHO STAVU. NUTNÉ JE ICH BRAŤ S VEDOMÍM MOŽNEJ ODCHÝLKY OD SKUTOČNÉHO STAVU.

UPOZORNENIE :

- PRÍPADNÝ ROZDIEL MEDZI VÝKRESOVOU DOKUMENTÁCIOU A SKUTKOVÝM STAVOM JE POTREBNÉ PREKONZULTOVAŤ S PROJEKTANTOM A NÁVRH OPATRENÍ DAŤ NA OSAÚHLASENIE !!!!
- DODÁVATEĽ STAVBY JE PRED VYPRACOVANÍM CENOVEJ PONUKY NA STAVBU RESP. ZAHÁJENÍM STAVEBNÝCH PRÁC POVINNÝ PREŠTUDOVAŤ SI PD. V PRÍPADE ZISTENIA NEDOSTATKOV NA NE UPOZORNIŤ PROJEKTANTA
- POČAS REALIZÁCIE STAVBY JE POTREBNÉ DODRŽIAVAŤ PLATNÉ VYHLÁŠKY, STN A POKYNY BOZP
- PRED ZAHÁJENÍM VÝKOPOVÝCH PRÁC JE BUDÚCI ZHOTOVITEĽ POVINNÝ ZABEZPEČIŤ VYTÝČENIE PODZEMNÝCH INŽINIERSKÝCH SIETÍ, ABY NEDOŠLO K ICH PRÍPADNÉMU POŠKODENIU. V OCHRANNÝCH PÁSMACH ZISTENÝCH SIETÍ VYKONÁVAŤ VÝKOPOVÉ PRÁCE RUČNE.

DZ architekti

Azovská 1080/5
MZ partners, s.r.o.
821 08, Bratislava
dzarchitekti@dzarchitekti.com

VYPRACOVAL

Ing. Danka Qasemyarová a.č. 4216 A1
Štefana Moyzesa 11 034 01, Ružomberok

podpis
autorizácia autorské práva vyhradené

ZODPOVEDNÝ PROJEKTANT
Ing. Danka Qasemyarová a.č. 4216 A1

PROJEKT

STAVEBNÉ ÚPRAVY
SO ZAMERANÍM NA ZNÍŽENIE
ENERGETICKEJ NÁROČNOSTI
OBJEKTOV AŽD W POPRAD s.r.o.

STAVEBNÝ OBJEKT

SO 01: 824/312
Hala pre výrobu- časť administratíva

INVESTOR

AŽD W Poprad s.r.o.
Scholtzova 4291/1A
059 51 Poprad - Matejovce
Slovensko

STUPEŇ PROJEKTOVEJ DOKUMENTÁCIE

DOKUMENTÁCIA PRE
STAVEBNÉ POVOLENIE

ČASŤ :
ARCHITEKTONICKO - STAVEBNÉ RIEŠENIE

ČÍSLO PARÉ
DÁTUM 11/2019
MIERKA 1:100
ČÍSLO SO

NÁZOV A ČÍSLO VÝKRESU

Rez A-A
pôvodný stav

05