




POHL'ADY - POVODNÝ STAV M 1:100

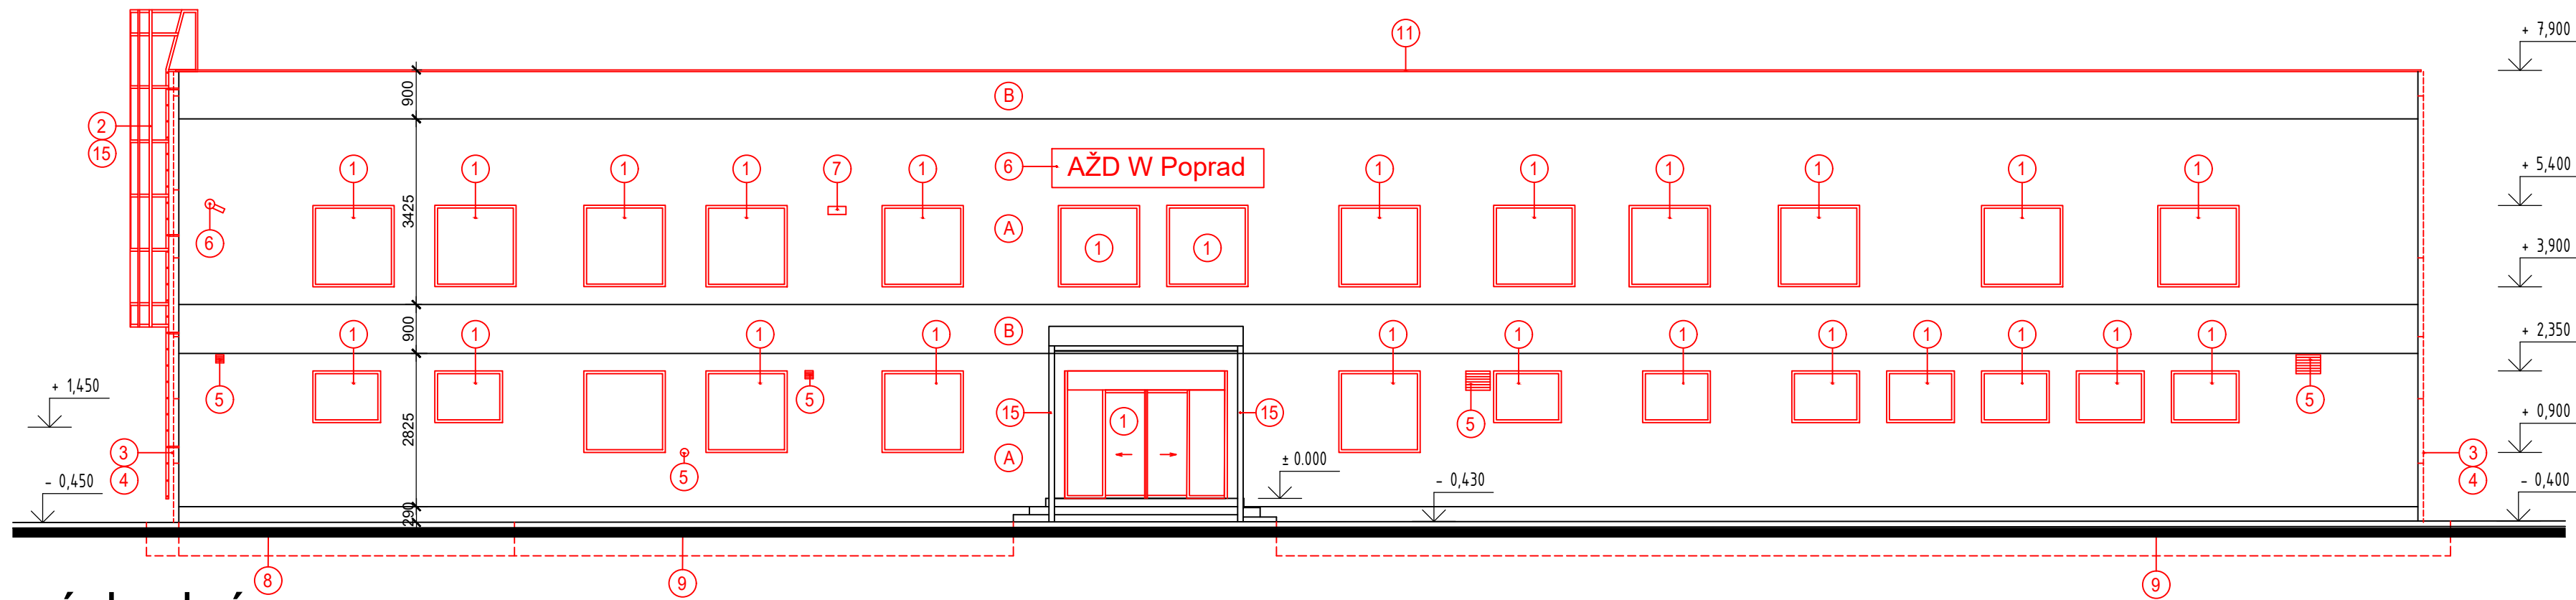

východný

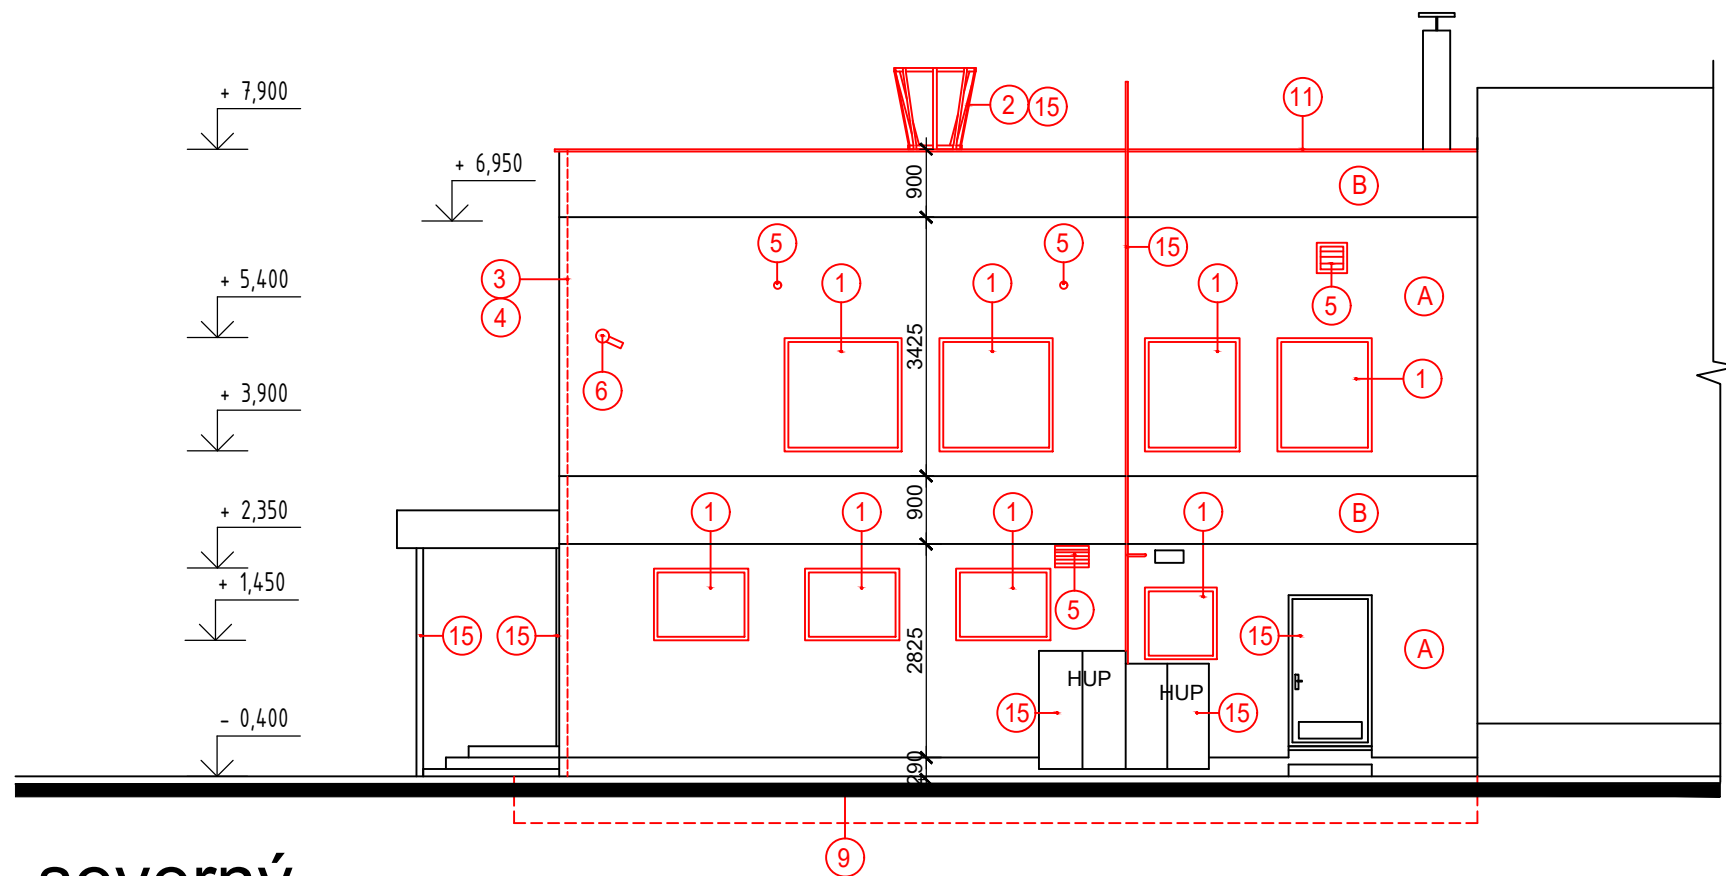

severný

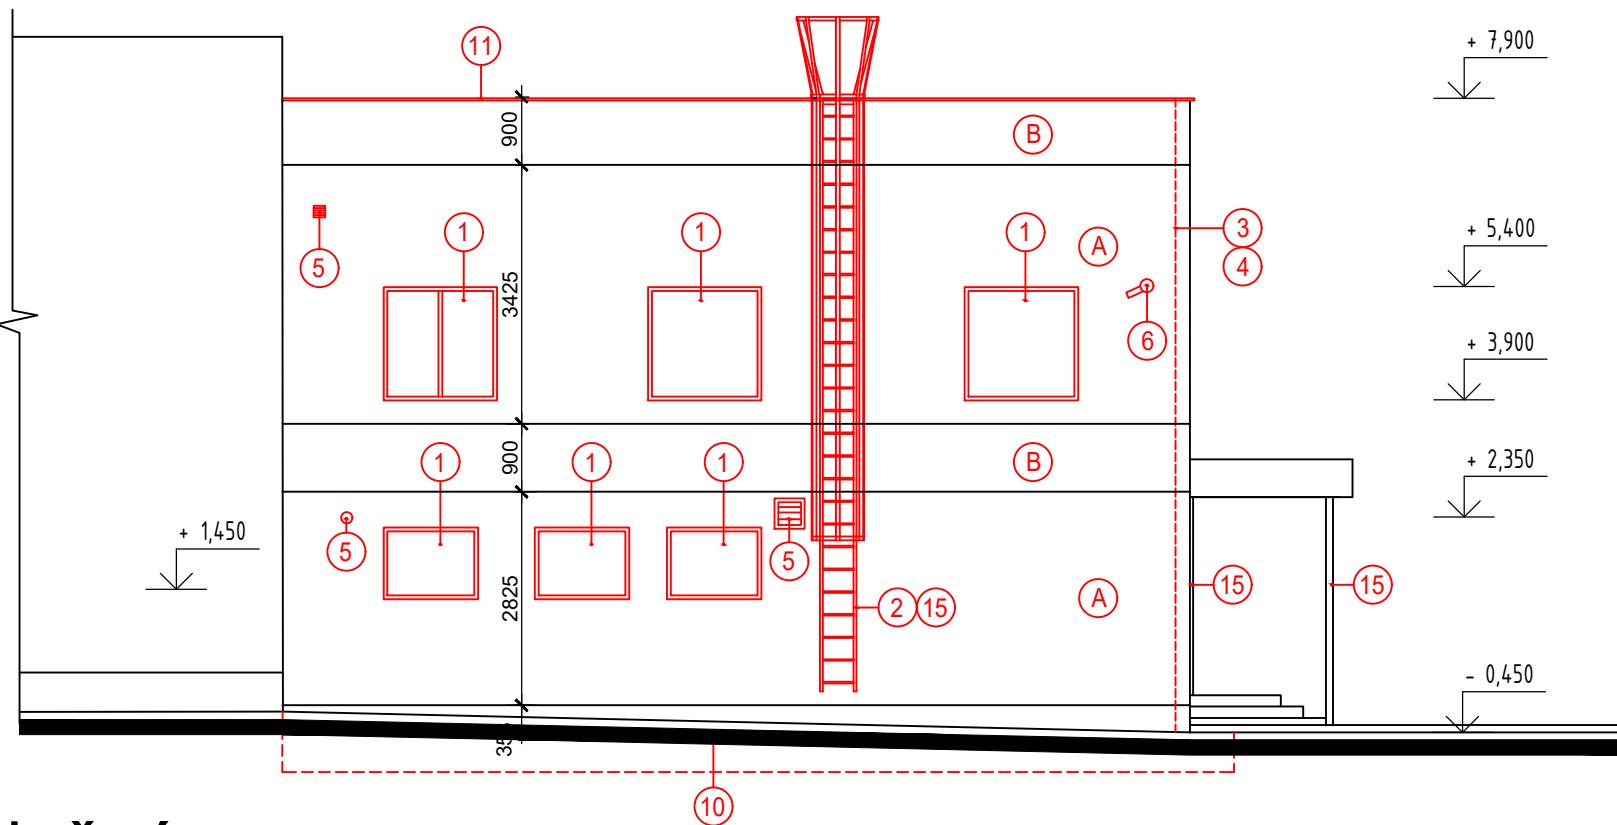

južný

POPIS BÚRACÍCH PRÁC

1	DEMONTÁŽ JESTVUJÚCICH OBVODOVÝCH VÝPLŇOVÝCH KONŠTRUKCIÍ VRÁTANE VONKAJŠÍCH A VNÚTORNÝCH PARAPETOV, ZÁRUBNÍ A RAMOV. PO DEMONTÁŽI PODKLAD OČISTIŤ OD NESÚDRŽNÝCH ČASŤÍ, NOSNÝ PREKLAD ZABEZPEČIŤ PROTI POŠKODENIU.
2	DEMONTÁŽ VÝLEZNÉHO REBRÍKA NA STRECHU
3	DEMONTÁŽ JESTVUJÚCICH ZVODOV BLESKOZVODU VRÁTANE ROZVODOV NA STRECHE - RIEŠI ČASŤ BLESKOZVOD
4	STAVEBNÁ PRÍPRAVA PRE SPATNÚ MONTÁŽ BLESKOZVODU - VYSEKANIE DRÁŽKY V MURIVE PRE ULOŽENIE CHRÁNIČKY, V KTOREJ BUDE BLESKOZVOD VEDENÝ POD ZATEPLOVACÍM SYSTÉMOM, ROZMER DRÁŽKY 50X80
5	DEMONTÁŽ JESTVUJÚCICH VETRAČÍCH MRIEŽOK NA FASÁDE - POZRI POHL'ADY POVODNÝ STAV
6	DEMONTÁŽ JESTVUJÚCICH BEZPEČNOSTNÝCH KAMIER, REKLAMNEJ TABULE, OSVETLENIA
7	DEMONTÁŽ OSVETLENIA
8	ODKOP ZEMINY ŠÍRKY 600 MM, HĽBKY MIN 600 MM PRE PRÍSTUP KU ZATEPLENIU SOKLA
9	VYBÚRANIE SKLADBY SPEVNENEJ PLOCHY ZO ZÁMKOVEJ DLAŽBY ŠÍRKY 600 MM, HĽBKY MIN 600 MM PRE PRÍSTUP KU ZATEPLENIU SOKLA
10	VYBÚRANIE SKLADBY SPEVNENEJ PLOCHY Z LIATEHO BETÓNU ŠÍRKY 600 MM, HĽBKY MIN 600 MM PRE PRÍSTUP KU ZATEPLENIU SOKLA
15	PREBRÚSENIE A ODMASTENIE PLECHOVÝCH SKRÍŇ, OCELOVEJ KONŠTRUKCIE PRÍSTREŠKU, POŽIARNEHO REBRÍKA A PLECHOVÝCH DVIER DO KOTOLNE, ODFUKOVÉHO PORUBIA

POPIS BÚRACÍCH PRÁC

- (A) EXRERIEROVÁ OMIETKA FARBA MODRÁ
(B) EXRERIEROVÁ OMIETKA FARBA BIELA

DZ architekti

MZ partners, s.r.o.
821 08, Bratislava
Azovská 1080/5
dzarchitekti@dzarchitekti.com

VYPRACOVAL
Ing. Danka Qasemyarová a.č. 4216 A1
Štefana Moyzesa 11 034 01, Ružomberok

podpis
autorizácia autorské práva vyhradené

ZODPOVEDNÝ PROJEKTANT
Ing. Danka Qasemyarová a.č. 4216 A1

PROJEKT

STAVEBNÉ ÚPRAVY
SO ZAMERANÍM NA ZNÍŽENIE
ENERGETICKEJ NÁROČNOSTI
OBJEKTOV AŽD W POPRAD s.r.o.

STAVEBNÝ OBJEKT

SO 01: 824/312
Hala pre výrobu- časť administratíva

INVESTOR

AŽD W Poprad s.r.o.
Scholtzova 4291/1A
059 51 Poprad - Matejovce
Slovensko
STUPEŇ PROJEKTOVEJ DOKUMENTÁCIE

DOKUMENTÁCIA PRE
STAVEBNÉ POVOLENIE

ČASŤ :
ARCHITEKTONICKO - STAVEBNÉ RIEŠENIE

ČÍSLO PARÉ
DÁTUM 11/2019
MIERKA 1:100
ČÍSLO SO

NÁZOV A ČÍSLO VÝKRESU

Pohľady
pôvodný stav 06