


PODORYS ZÁKLADOV - NAVRHOVANÝ STAV M 1:100

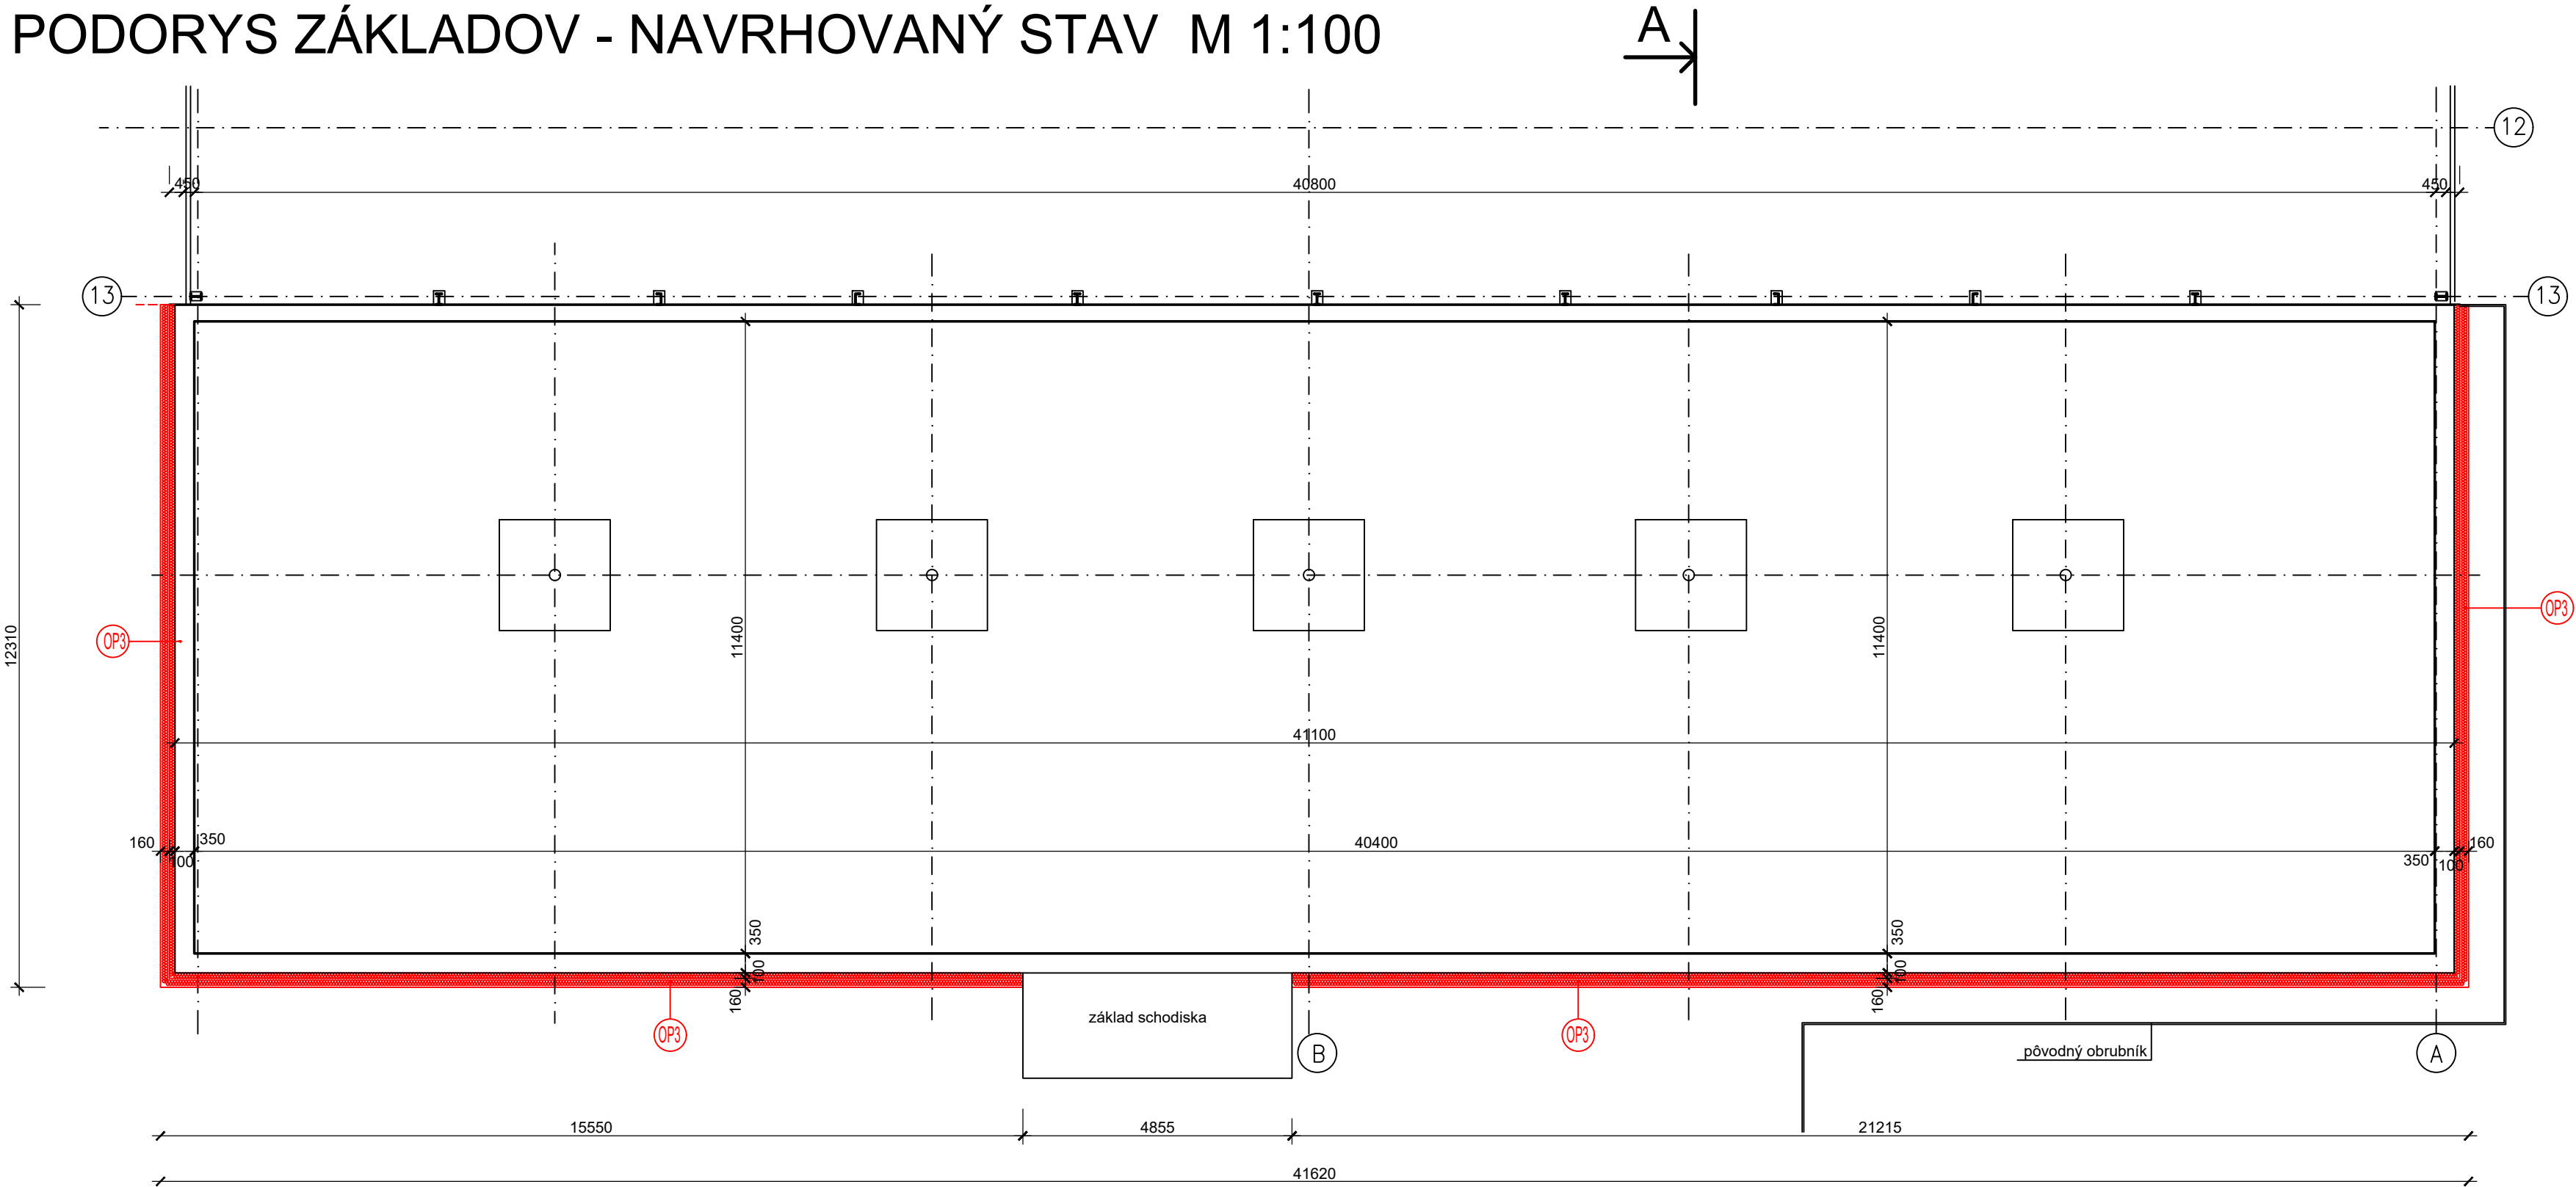

LEGENDA MATERIÁLOV :

- ŽELEZOBETÓNOVÝ ZÁKLADOVÝ TRÁM ZATEPLENÝ ETICS hr. 160 mm V SKLADBE OP2
- OP3
- SPATNÝ ZÁSYB
- FILTRAČNÁ POLYPROPYLENOVÁ TEXTÍLIA 300 g/m2
- ZVISLÁ DRENÁŽNA VRSTVA Z HDPR - NOPOVÁ FÓLIA
- TEPELNÁ IZOLÁCIA SOKLA Z POLYSTYRENU STYRODUR 3000 CS ALEBO EKIVALENT, POŽADOVANÝ SÚČINITEL TEPELNEJ VODIVOSTI 0,036 W/mK hr. 160 + 100 mm
- LEPIACA MALTA ETICS NA OČISTENÝ A VYSPRAVENÝ PODKLAD CCA 5 kg/ m2
- POVODNÁ SKLADBA OBVODOVÉHO PLÁŠŤA

POZNÁMKA :

- VŠETKY ROZMERY UVEDENÉ VO VÝKRESE SÚ BEZ HRÚBKY OMIETOK, SKUTOČNÉ ROZMERY JE POTREBNÉ ODMEŤAŤ PRIAMO NA STAVBE
- VÝŠKOVÉ A DĹŽKOVÉ KÓTY SÚ ORIENTAČNÉ, ODVODENÉ Z NAMERANÝCH , PREDPOKLADANÝCH PRÍPADNE PREBRATÝCH KÓT Z DOSTUPNÝCH PROJEKTOVÝCH PODKLADOVÉ EXISTUJÚCEHO STAVU. NUTNÉ JE ICH BRAŤ
- S VEDOMÍM MOŽNEJ ODCHÝLKY OD SKUTOČNÉHO STAVU.


UPOZORNENIE :

- PRÍPADNÝ ROZDIEL MEDZI VÝKRESOVOU DOKUMENTÁCIOU A SKUTKOVÝM STAVOM JE POTREBNÉ PREKONZULTOVAŤ S PROJEKTANTOM A NÁVRH OPATRENÍ DAŤ NA OSAÚHLASENIE !!!!
- DODÁVATEĽ STAVBY JE PRED VYPRACOVANÍM CENOVEJ PONUKY NA STAVBU RESP. ZAHÁJENÍM STAVEBNÝCH PRÁČ POVINNÝ PREŠTUDOVAŤ SI PD. V PRÍPADE ZISTENIA NEDOSTATKOV NA NE UPOZORNIŤ PROJEKTANTA
- POČAS REALIZÁCIE STAVBY JE POTREBNÉ DODRŽIAVAŤ PLATNÉ VYHLÁŠKY, STN A POKYNY BOZP
- PRED ZAHÁJENÍM VÝKOPOVÝCH PRÁČ JE BUDÚCI ZHOTOVITEĽ POVINNÝ ZABEZPEČIŤ VYTÝČENIE PODZEMNÝCH INŽINIERSKÝCH SIETÍ, ABY NEDOŠLO K ICH PRÍPADNÉMU POŠKODENIU. V OCHRANNÝCH PÁSMACH ZISTENÝCH SIETÍ VYKONÁVAŤ VÝKOPOVÉ PRÁČE RUČNE.

DZ architekti

MZ partners, s.r.o.
Azovská 1080/5 821 08, Bratislava
dzarchitekti@dzarchitekti.com

VYPRACOVAL
Ing. Danko Qasemyarová a.č. 4216 A1
Štefana Moyzesa 11 034 01, Ružomberok

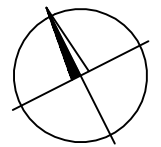

podpis
autorizácia autorské práva vyhradené

ZODPOVEDNÝ PROJEKTANT
Ing. Danko Qasemyarová a.č. 4216 A1

PROJEKT
STAVEBNÉ ÚPRAVY
SO ZAMERANÍM NA ZNÍŽENIE
ENERGETICKEJ NÁROČNOSTI
OBJEKTOV AŽD W POPRAD s.r.o.

STAVEBNÝ OBJEKT
SO 01: 824/312
Hala pre výrobu- časť administratíva

INVESTOR
AŽD W Poprad s.r.o.
Scholtzova 4291/1A
059 51 Poprad - Matejovce
Slovensko

STUPEŇ PROJEKTOVEJ DOKUMENTÁCIE

DOKUMENTÁCIA PRE
STAVEBNÉ POVOLENIE

ČASŤ :
ARCHITEKTONICKO - STAVEBNÉ RIEŠENIE

ČÍSLO PARÉ
DÁTUM 11/2019
MIERKA 1:100
ČÍSLO SO

NÁZOV A ČÍSLO VÝKRESU

Pôdorys základov
navrhovaný stav 07