




POHLÁDY - NAVRHOVANÝ STAV M 1:100

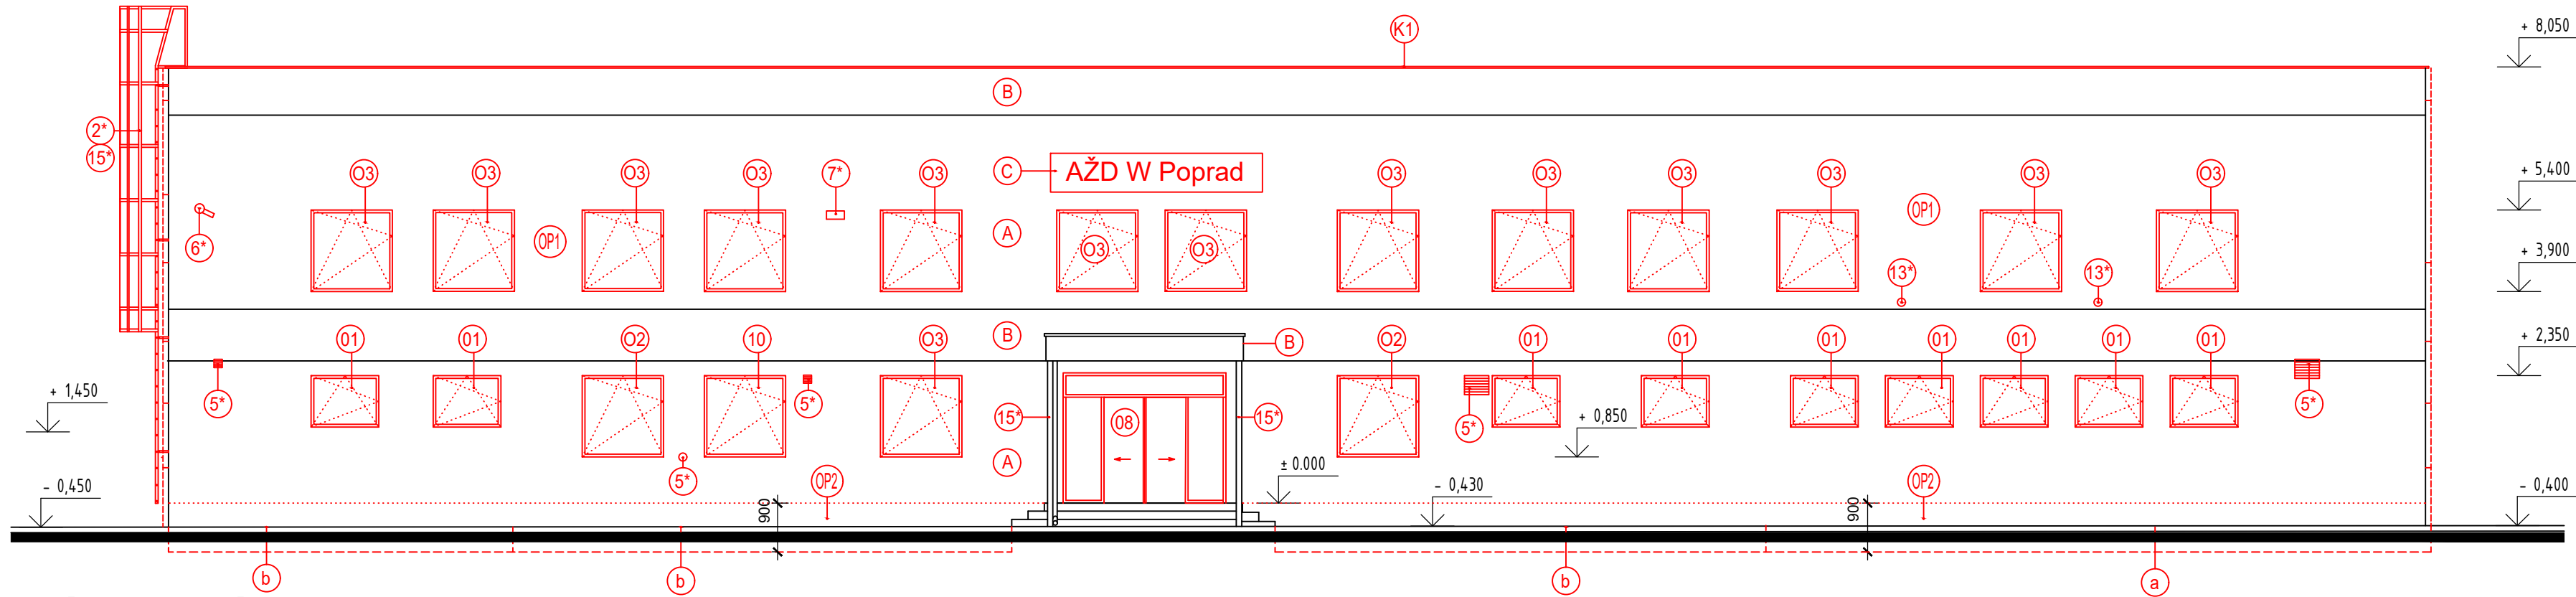

východný

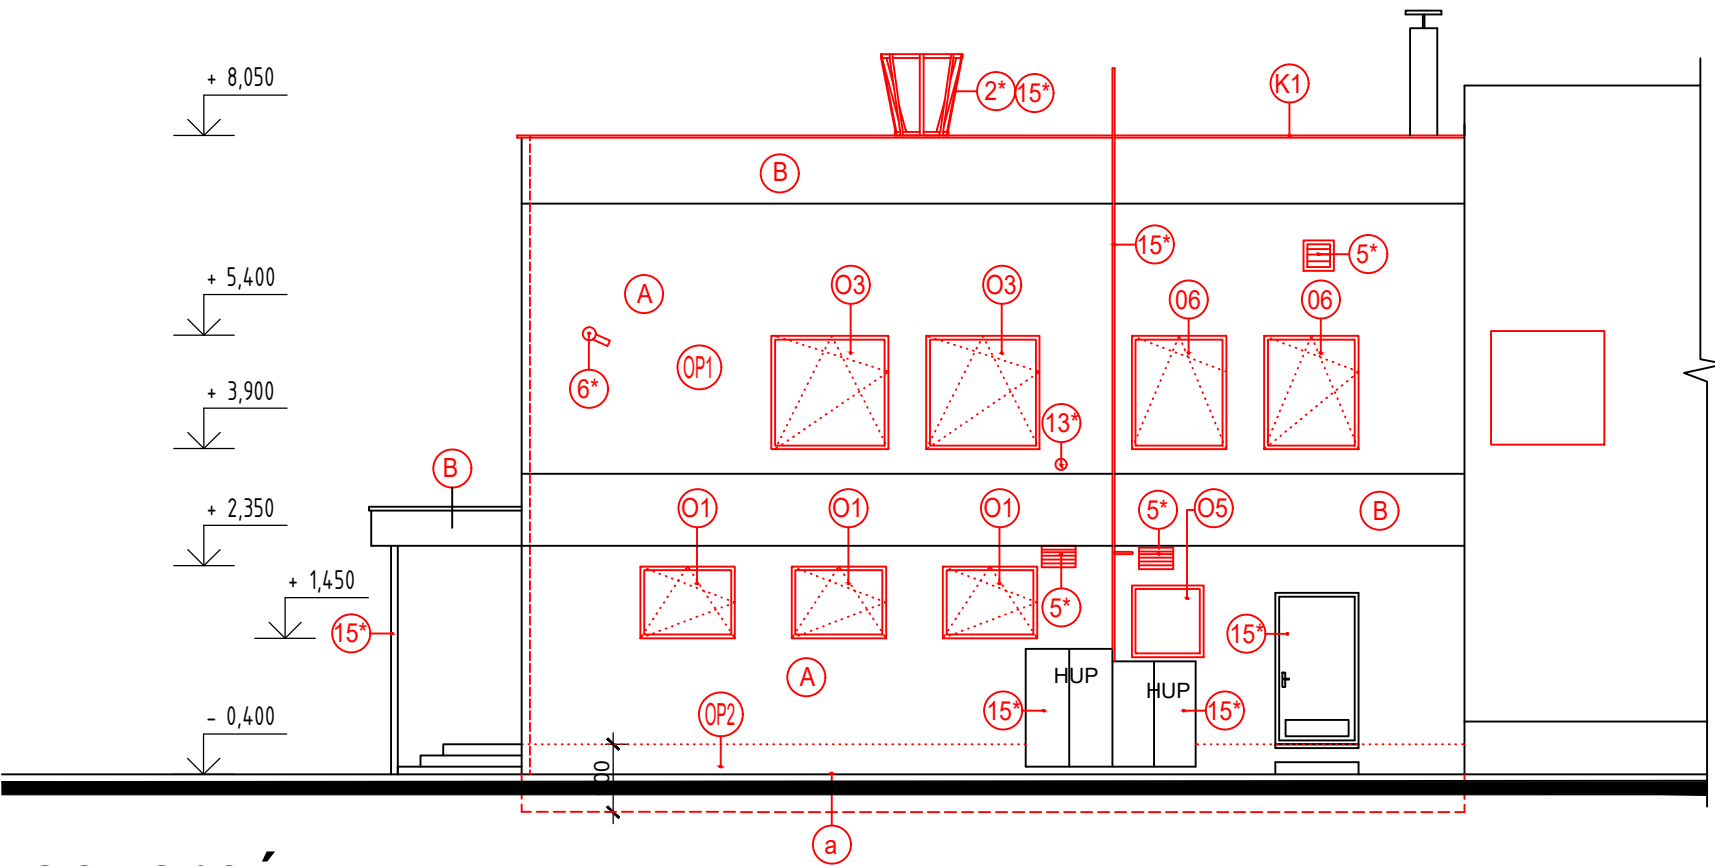

severný

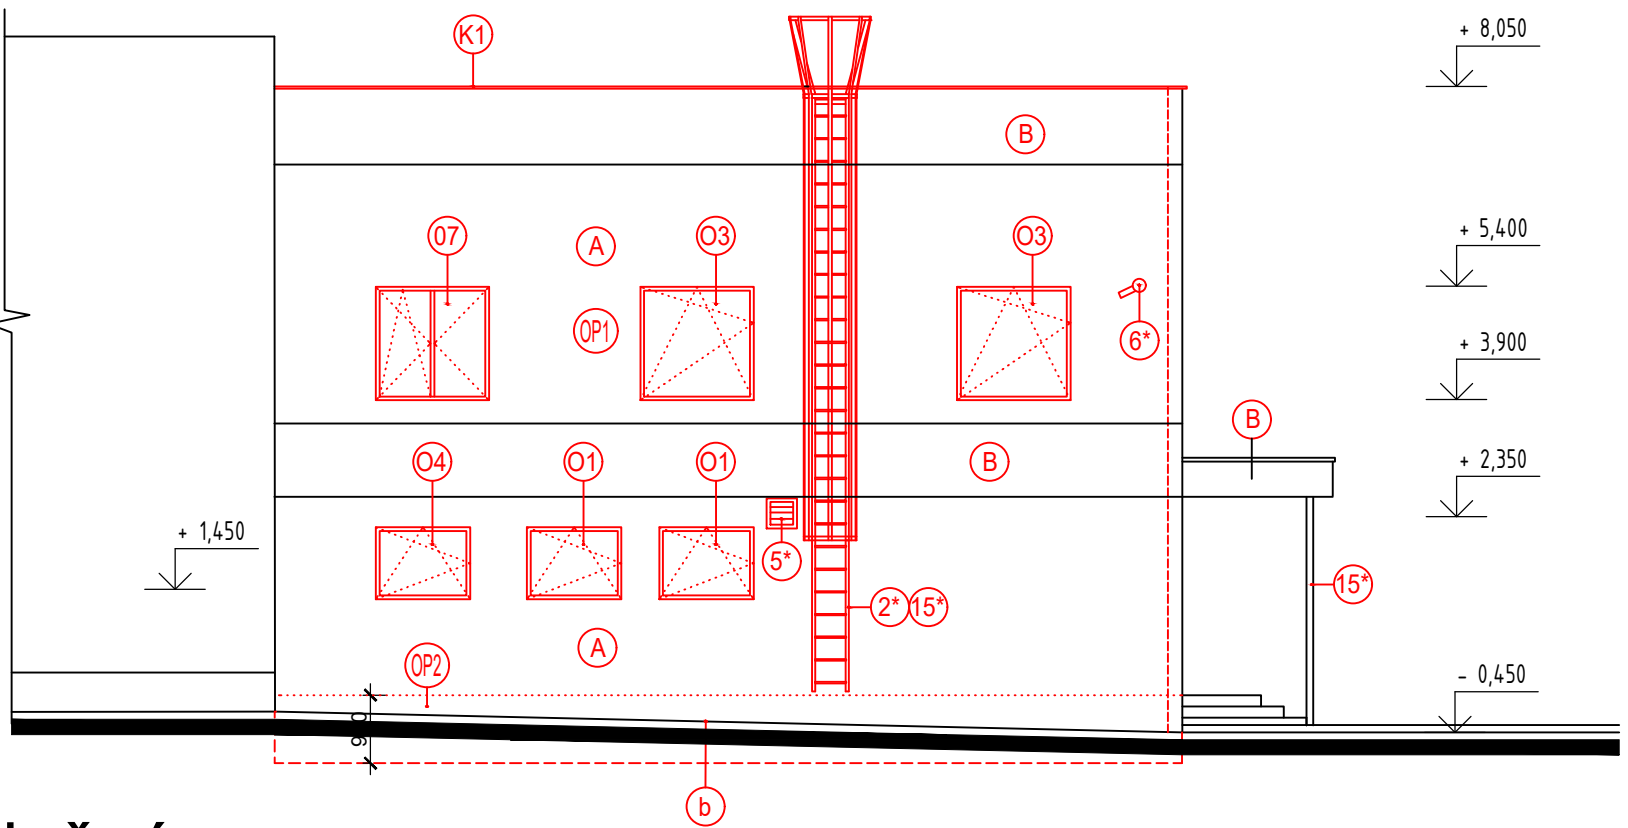

južný

POPIS BÚRACÍCH PRÁC

2*	MONTÁŽ POŽIARNEHO REBRÍKA PO ÚPRAVE KOTVENIA A PLOŠINY VZHLADOM NA HRÚBKU ZATEPLENIA OBVODOVEJ STENY A ATIKY
5*	MONTÁŽ VETRAČÍCH MRIEŽOK NA FASÁDE V POVODNÝCH OTVOROCH , PREDLŽENIE OD-VETRAVACIEHO POTRUBIA V ZATEPLENÍ
6*	SPATNÁ MONTÁŽ JESTVUJÚCICH BEZPEČNOSTNÝCH KAMIER
7*	MONTÁŽ ZABEZPEČOVACEJ JEDNOTKY , ALARMU
12*	NADSTAVENIE ODTOKOVÉHO POTRUBIA NA PROJEKTOVANÚ ÚROVEŇ KRYTINY STREŠNÉHO PLÁŠŤA A MONTÁŽ STREŠNEJ VPUSTE
13*	MONTÁŽ VETRAČÍCH MRIEŽOK NA FASÁDE DO PROJEKTOVANÉHO DN 100 MM
15*	OCHRANNÝ NÁTER PLECHOVÝCH SKRÍŇ , OCELOVEJ KONŠTRUKCIE PRÍSTREŠKU, POŽIARNEHO REBRÍKA A PLECHOVÝCH DVIER DO KOTOLNE, ODFUKOVÉHO PTRUBIA
a	REALIZÁCIA OKAPOVÝCH CHODNÍKOV V POVODNÝCH OBRUBNÍKOCH, PRANÝ ŠTRK
b	DOPLNENIE ZÁMKOVEJ DLAŽBY V POVODNÝCH SPEVNENÝCH PLOCHÁCH - POZRI REZ A-A

POPIS POVRCHOVÝCH ÚPRAV

- (A) OMIETKA ETICS FAREBNÁ , JEMNOZRNNÁ hr. 2 mm , FARBA MODRÁ
(B) OMIETKA ETICS FAREBNÁ , JEMNOZRNNÁ hr. 2 mm FARBA BIELA
(C) REKLAMNÁ TABULA - NOVÁ
K1 KLAMPIARSKÉ KONŠTRUKCIE, POPLASTOVANÝ PLECH VIPLANYL HR. 0,6 MM, FARBA BIELA
O1,2 FASÁDNE OKNÁ, DVERE, - HRANATÝ PLASTOVÝ PROFIL , FARBA RÁMU OBOJSTRANNE BIELA
5*, 13* VETRACIE MRIEŽKY, ŽALUTIE FARBA BIELA
15* KOVOVÉ PRVKY V EXTERIERI, NÁTER FARBA SVETLOMODRÁ , PLYNOVÉ POTRUBIE ODVETRANIA FARBA ŽLTÁ

POZNÁMKA :

- VŠETKY ROZMERY UVEDENÉ VO VÝKRESE SÚ BEZ HRÚBKY OMIETOK, SKUTOČNÉ ROZMERY JE POTREBNÉ ODMERAŤ Priamo NA STAVBE
- VÝŠKOVÉ A DĹŽKOVÉ KÓTY SÚ ORIENTAČNÉ, ODVODENÉ Z NAMERANÝCH , PREDPOKLADANÝCH PRÍPADNE PREBRATÝCH KÓT Z DOSTUPNÝCH PROJEKTOVÝCH PODKLADOVE EXISTUJÚCEHO STAVU. NUTNÉ JE ICH BRAŤ
- S VEDOMÍM MOŽNEJ ODCHÝLKY OD SKUTOČNÉHO STAVU.

UPOZORNENIE :

- PRÍPADNÝ ROZDIEL MEDZI VÝKRESOVOU DOKUMENTÁCIOU A SKUTKOVÝM STAVOM JE POTREBNÉ PREKONZULTOVAŤ S PROJEKTANTOM A NÁVRH OPATRENÍ DAŤ NA OSAÚHLASENIE !!!!
- DODÁVATEĽ STAVBY JE PRED VYPRACOVANÍM CENOVEJ PONUKY NA STAVBU RESP. ZAHÁJENÍM STAVEBNÝCH PRÁC POVINNÝ PREŠTUDOVAŤ SI PD. V PRÍPADE ZISTENIA NEDOSTATKOV NA NE UPOZORNIŤ PROJEKTANTA
- POČAS REALIZÁCIE STAVBY JE POTREBNÉ DODRŽIAVAŤ PLATNÉ VYHLÁŠKY, STN A POKYNY BOZP
- PRED ZAHÁJENÍM VYKOPOVÝCH PRÁC JE BUDÚCI ZHOTOVITEĽ POVINNÝ ZABEZPEČIŤ VYTÝČENIE, PODZEMNÝCH INŽINIERSKÝCH SIETÍ, ABY NEDOŠLO K ICH PRÍPADNÉMU POŠKODENIU. V OCHRANNÝCH PÁSMACH ZISTENÝCH SIETÍ VYKONÁVAŤ VÝKOPOVÉ PRÁCE RUČNE.

DZ architekti

Azovská 1080/5
MZ partners, s.r.o.
821 08, Bratislava
dzarchitekti@dzarchitekti.com

VYPRACOVAL
Ing. Danka Qasemyarová a.č. 4216 A1
Štefana Moyzesa 11 034 01, Ružomberok

podpis
autorizácia autorské práva vyhradené

ZODPOVEDNÝ PROJEKTANT
Ing. Danka Qasemyarová a.č. 4216 A1

PROJEKT

STAVEBNÉ ÚPRAVY
SO ZAMERANÍM NA ZNÍŽENIE
ENERGETICKEJ NÁROČNOSTI
OBJEKTU AŽD W POPRAD s.r.o.

STAVEBNÝ OBJEKT

SO 01: 824/312
Hala pre výrobu- časť administratíva

INVESTOR

AŽD W Poprad s.r.o.
Scholtzova 4291/1A
059 51 Poprad - Matejovce
Slovensko
STUPEŇ PROJEKTOVEJ DOKUMENTÁCIE

DOKUMENTÁCIA PRE
STAVEBNÉ POVOLENIE

ČASŤ :
ARCHITEKTONICKO - STAVEBNÉ RIEŠENIE

ČÍSLO PARÉ
DÁTUM 11/2019
MIERKA 1:100
ČÍSLO SO

NÁZOV A ČÍSLO VÝKRESU

Pohľady
navrhovaný stav 12