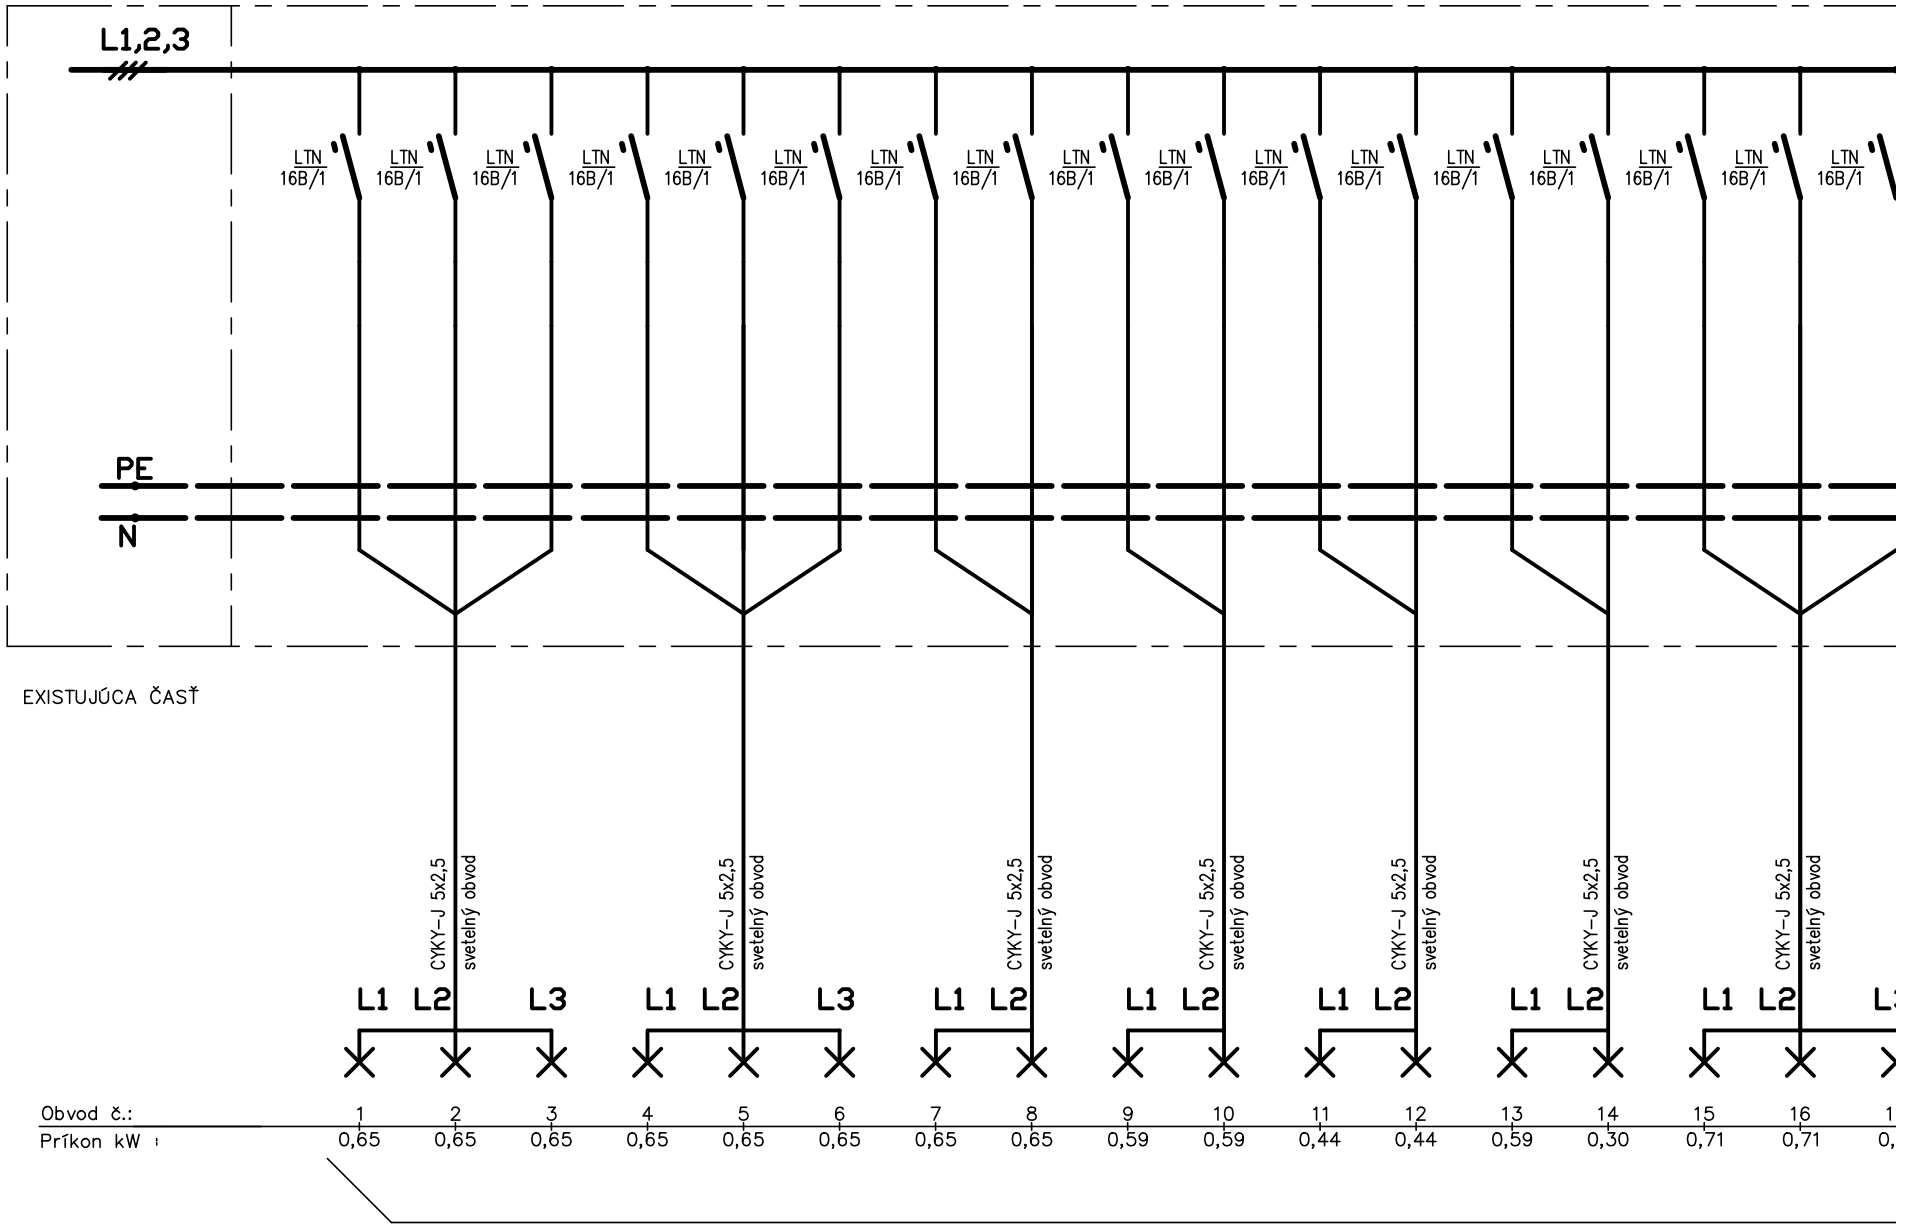
L1,2,3
LTN 16B/1
PE
N
EXISTUJÚCA ČASŤ
CYKY-J 5x2,5
svetelný obvod
L1 L2 L3
Obvod č.:
Príkon kW
1 2 3 4 5 6 7 8 9 10 11 12 13 14 15 16
0,65 0,65 0,65 0,65 0,65 0,65 0,65 0,65 0,59 0,59 0,44 0,44 0,59 0,30 0,71 0,71

List č. 1