


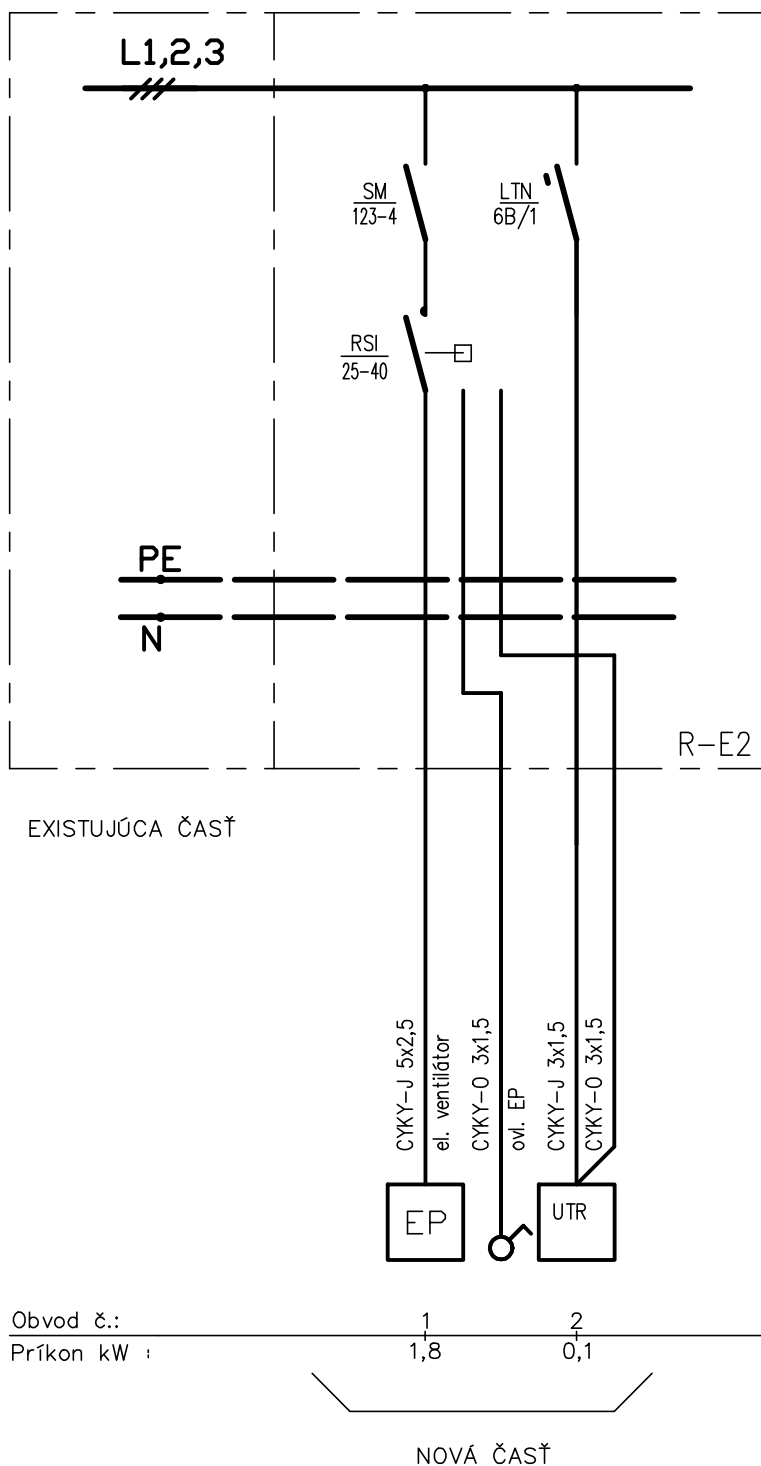

Poznámka:

Navrhnuté el. zariadenie môže byť nahradené iným technicky zhodným ekvivalentom

Rozvodná sústava: 3 NPE, AC. 50 Hz, 230/400 V/TN-S
Ochrana pred zásahom el. prúdom je navrhnutá podľa STN 33 2000-4-41

čl. 411: Ochranné opatrenie: Samočinné odpojenie napájania
čl. 415.1: Doplnková ochrana: prúdové chrániče

DZARCHITEKTI

MZ partners, s.r.o.

AZOVSKÁ 1080/5

821 08 BRATISLAVA

dzarchitekti@gmail.com

VYPRACOVAL

PRO-ING RUŽOMBEROK
HVEZDOSLAVOVA 11
RUŽOMBEROK 034 01

Ing. Tibor Beňko, beňko@es-pro.sk

Ing. Ján Božek, j.bozek@gmail.com

podpis

autorizácia autorské práva vyhradené

ZODPOVEDNÝ PROJEKTANT

Ing. Ján Božek

a.č. 6493 I4.530

PROJEKT

STAVEBNÉ ÚPRAVY
SO ZAMERANÍM NA ZNÍŽENIE
ENERGETICKEJ NÁROČNOSTI
OBJEKTU AŽD W POPRAD s.r.o.

STAVEBNÝ OBJEKT

SO 02: 824/311 HALA PRE VÝROBU

SO 03: 824/310 HALA PRE VÝROBU
SKLADOVÁ ČASŤ

SO 04: 824/352 ROZŠÍRENIE HALY PRE
VÝROBU KABELÁŽE

INVESTOR

AŽD W Poprad s.r.o.

Scholtzova 4291/1A

059 51 Poprad - Matejovce

Slovensko

STUPEŇ PROJEKTOVEJ DOKUMENTÁCIE

DOKUMENTÁCIA PRE
STAVEBNÉ POVOLENIE

ČASŤ:

ELEKTROINŠTALÁCIA

ČÍSLO PARÉ

ČÍSLO ZÁKAZKY 39149

DÁTUM 11/2019

MIERKA -

NÁZOV A ČÍSLO VÝKRESU

Rozvádzač R-E2

04