


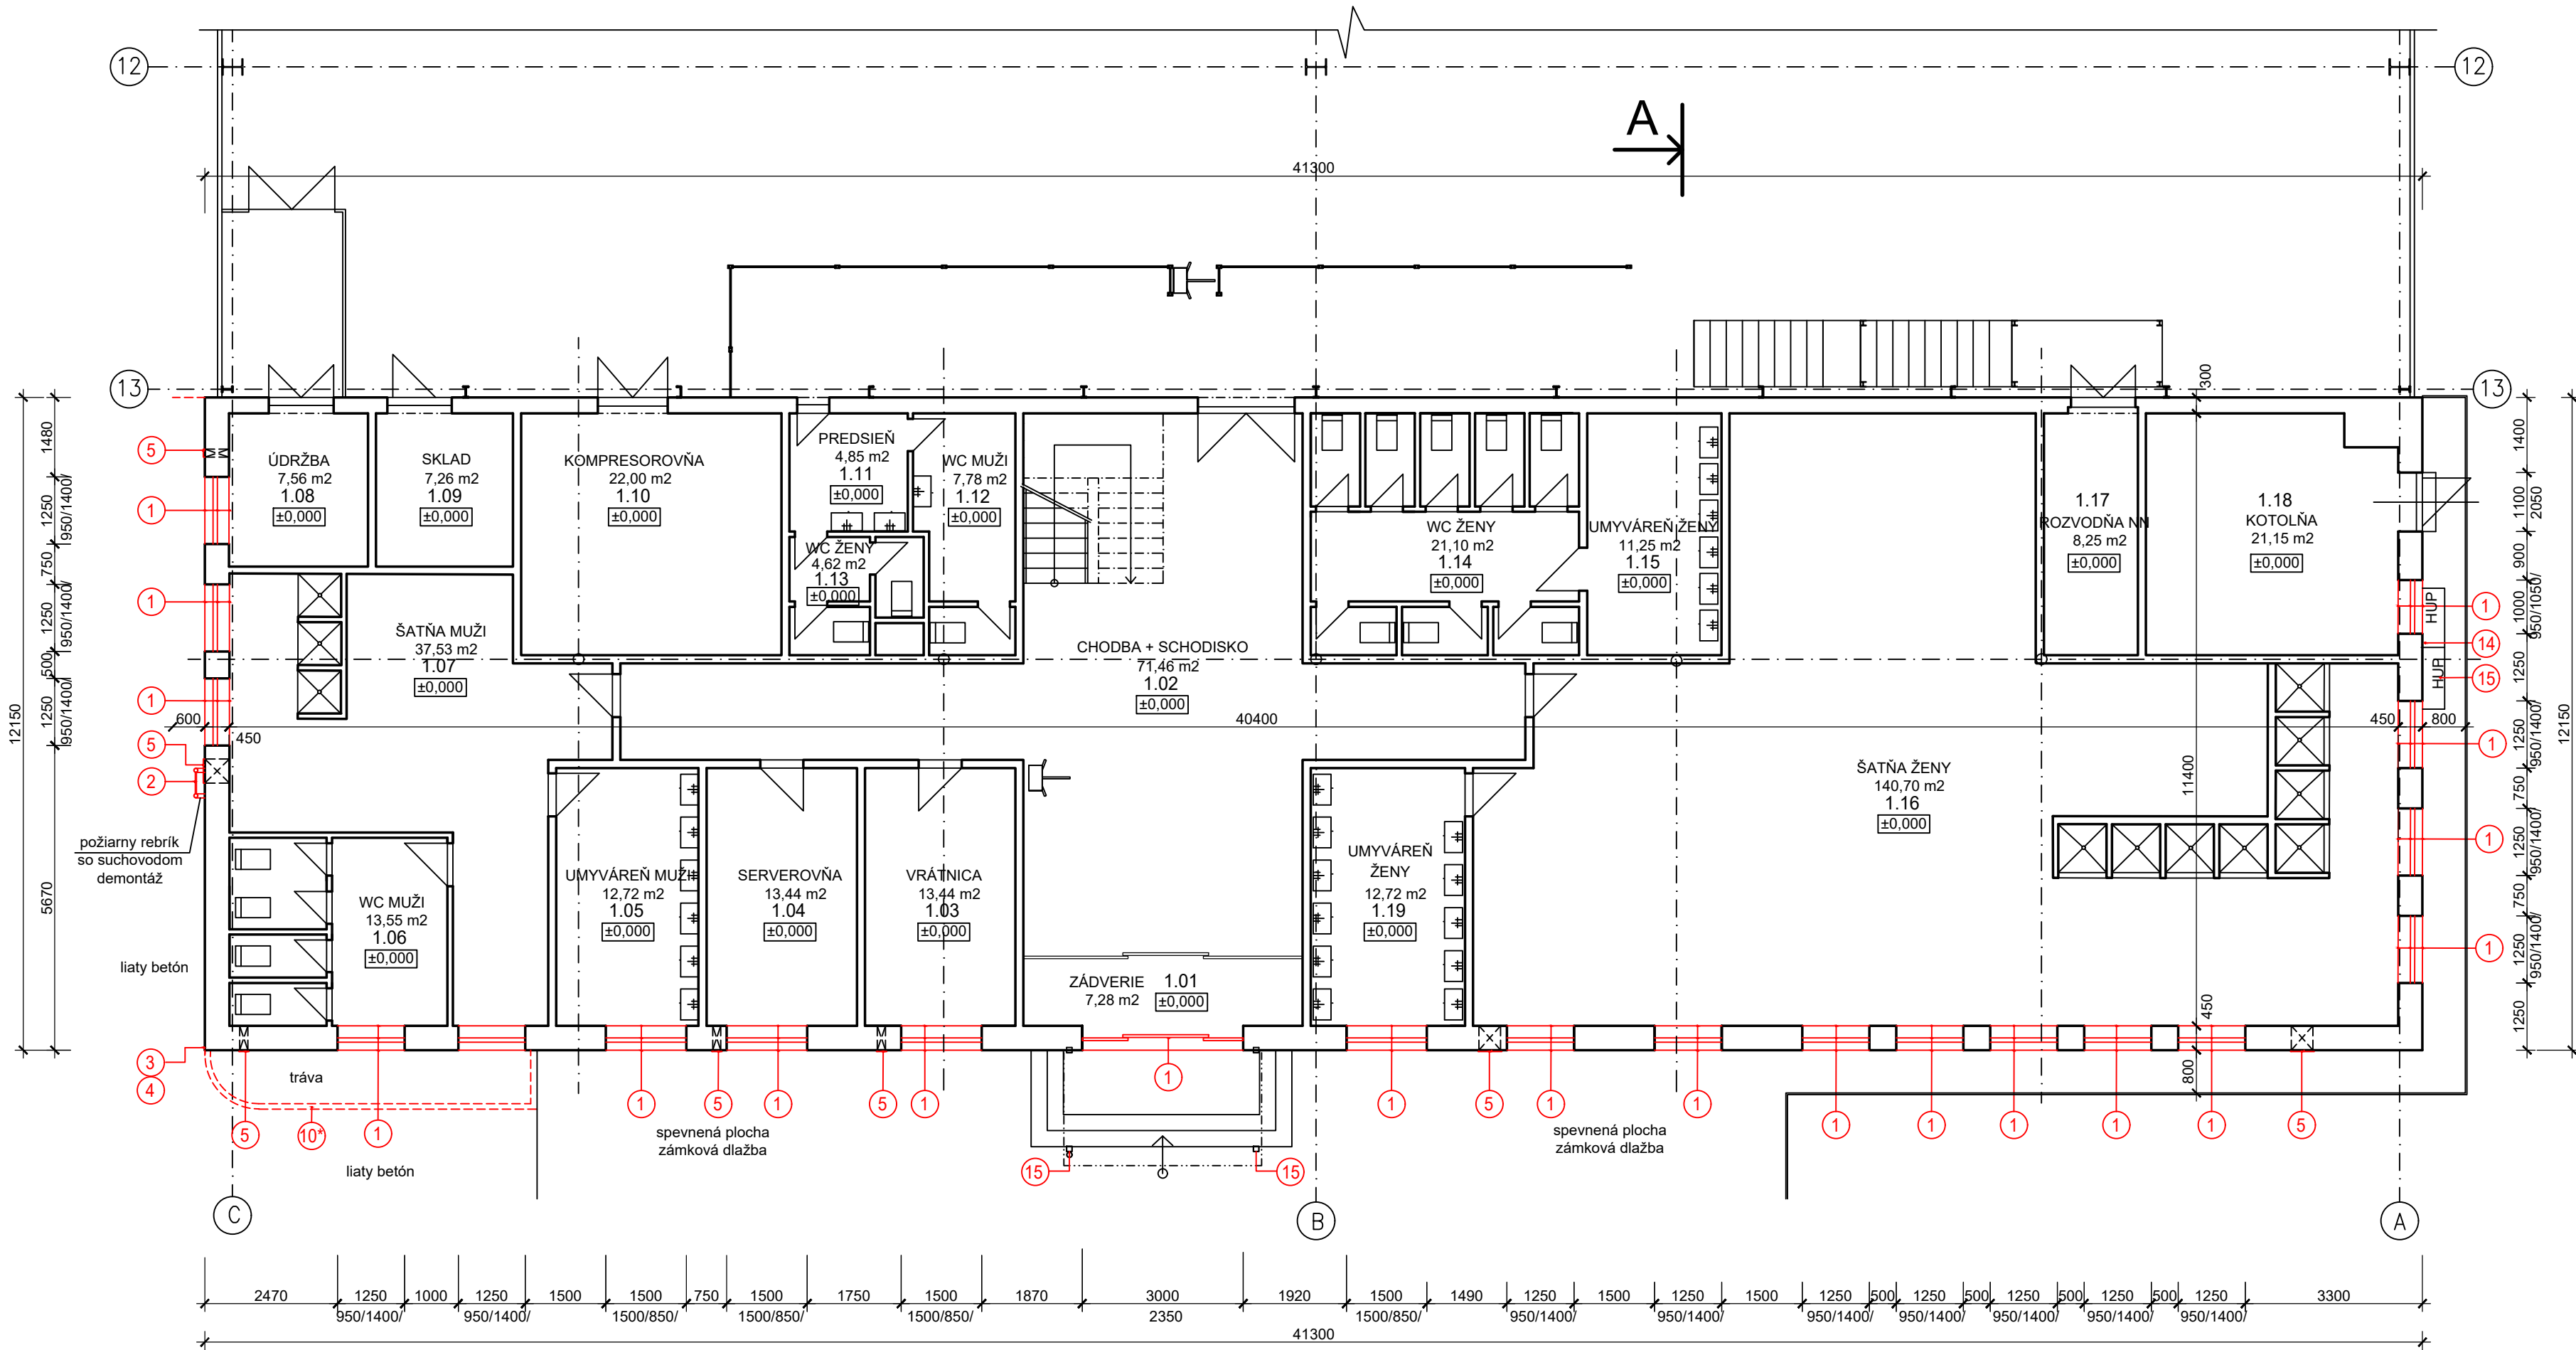

PODORYS 1NP - POVODNÝ STAV M 1:100

POPIS BÚRACÍCH PRÁC

1	DEMONTÁŽ JESTVUJÚCICH OBVODOVÝCH VÝPLŇOVÝCH KONŠTRUKCIÍ VRÁTANE VONKAJŠÍCH A VNÚTORŇÝCH PARAPETOV, ŽÁRUBNÍ A RÁMOV. PO DEMONTÁŽI PODKLAD OČISTIŤ OD NESÚDRŽNÝCH ČASŤÍ, NOSNÝ PREKLAD ZABEZPEČIŤ PROTI POŠKODENIU.
2	DEMONTÁŽ VÝLEZNÉHO REBRÍKA NA STRECHU
3	DEMONTÁŽ JESTVUJÚCICH ZVODOV BLESKOZVODU VRÁTANE ROZVODOV NA STRECHE - RIEŠI ČASŤ BLESKOZVOD
4	STAVEBNÁ PRÍPRAVA PRE SPATNÚ MONTÁŽ BLESKOZVODU - VYSEKANIE DRÁŽKY V MURIVE PRE ULOŽENIE CHRÁNIČKY, V KTOREJ BUDE BLESKOZVOD VEDENÝ POD ZATEPLOVACÍM SYSTÉMOM, ROZMER DRÁŽKY 50X80
5	DEMONTÁŽ JESTVUJÚCICH VETRAČÍCH MRIEŽOK NA FASÁDE - POZRI POHĽADY POVODNÝ STAV
6	DEMONTÁŽ JESTVUJÚCICH BEZPEČNOSTNÝCH KAMIER
14	DEMONTÁŽ ODFUKOVÉHO POTRUBIA PLYNU A SPATNÁ MONTÁŽ PO NAVARENÍ PREDLŽOVACÍCH KUSOV CCA 200 MM
10*	VYBÚRANIE OBRUBNÍKA

LEGENDA MATERIÁLOV :

- MURIVO Z KERAMICKEJ TEHLY POROTHERM 44 , CELKOVÁ HRúbKA S OMIETKAMI 450 MM
- DEMONTOVANÉ, VYBÚRANÉ KONŠTRUKCIE

POZNÁMKA :

- BÚRACIE PRÁCE VYKONÁVAŤ AJ PODĽA POPISU V TECHNICKEJ SPRÁVE
- PRI BÚRACÍCH PRÁČACH DODRŽIAVAŤ VYHLÁŠKU MPSVaR 147/2013 A JEJ NOVELU č. 100/2015
- VŠETKY ROZMERY UVEDENÉ VO VÝKRESE SÚ BEZ HRúbKY OMIETOK SKUTOČNÉ ROZMERY JE POTREBNÉ ODMERAŤ PRIAMO NA STAVBE
- VÝŠKOVÉ A DĹŽKOVÉ KÓTY SÚ ORIENTAČNÉ, ODVODENÉ Z NAMERANÝCH , PREDPOKLADANÝCH PRÍPADNE PREBRATÝCH KÓT Z DOSTUPNÝCH PROJEKTOVÝCH PODKLADOVÉ EXISTUJÚCEHO STAVU. NUTNÉ JE ICH BRAŤ S VEDOMÍM MOŽNEJ ODCHÝLKY OD SKUTOČNÉHO STAVU.


UPOZORNENIE :

- PRÍPADNÝ ROZDIEL MEDZI VÝKRESOVOU DOKUMENTÁCIU A SKUTOVÝM STAVOM JE POTREBNÉ PREKONZULTOVAŤ S PROJEKTANTOM A NÁVRH OPATRENÍ DAŤ NA OSAÚHLASENIE !!!!
- DODÁVATEĽ STAVBY JE PRED VYPRACOVANÍM CENOVEJ PONUKY NA STAVBU RESP. ZAHÁJENÍM STAVEBNÝCH PRÁČ POVINNÝ PREŠTUDOVAŤ SI PD. V PRÍPADE ZISTENIA NEDOSTATKOV NA NE UPOZORNIŤ PROJEKTANTA
- POČAS REALIZÁCIE STAVBY JE POTREBNÉ DODRŽIAVAŤ PLATNÉ VYHLÁŠKY, STN A POKYNY BOZP PRED ZAHÁJENÍM VYKOPOVÝCH PRÁČ JE BUDÚCI ZHOTOVITEĽ POVINNÝ ZABEZPEČIŤ VYTÝČENIE PODZEMNÝCH INŽINIERSKÝCH SIETÍ, ABY NEDOŠLO K ICH PRÍPADNÉMU POŠKODENIU. V OCHRANNÝCH PÁSMACH ZISTENÝCH SIETÍ VYKONÁVAŤ VYKOPOVÉ PRÁČE RÚČNE.

DZ architekti

MZ partners, s.r.o.
821 08, Bratislava
Azovská 1080/5
dzarchitekti@dzarchitekti.com

VYPRACOVAL
Ing. Danka Qasemyarová a.č. 4216 A1
Štefana Moyzesa 11 034 01, Ružomberok

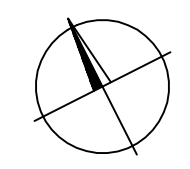

podpis
autorizácia autorské práva vyhradené

ZODPOVEDNÝ PROJEKTANT
Ing. Danka Qasemyarová a.č. 4216 A1

PROJEKT
STAVEBNÉ ÚPRAVY
SO ZAMERANÍM NA ZNÍŽENIE
ENERGETICKEJ NÁROČNOSTI
OBJEKTOV AŽD W POPRAD s.r.o.

STAVEBNÝ OBJEKT
SO 01: 824/312
Hala pre výrobu- časť administratíva
INVESTOR
AŽD W Poprad s.r.o.
Scholtzova 4291/1A
059 51 Poprad - Matejovce
Slovensko
STUPEŇ PROJEKTOVEJ DOKUMENTÁCIE

DOKUMENTÁCIA PRE
STAVEBNÉ POVOLENIE
ČASŤ :
ARCHITEKTONICKO - STAVEBNÉ RIEŠENIE
ČÍSLO PARÉ
DÁTUM 11/2019
MIERKA 1:100
ČÍSLO SO

NÁZOV A ČÍSLO VÝKRESU
Pôdorys 1NP
pôvodný stav 02