


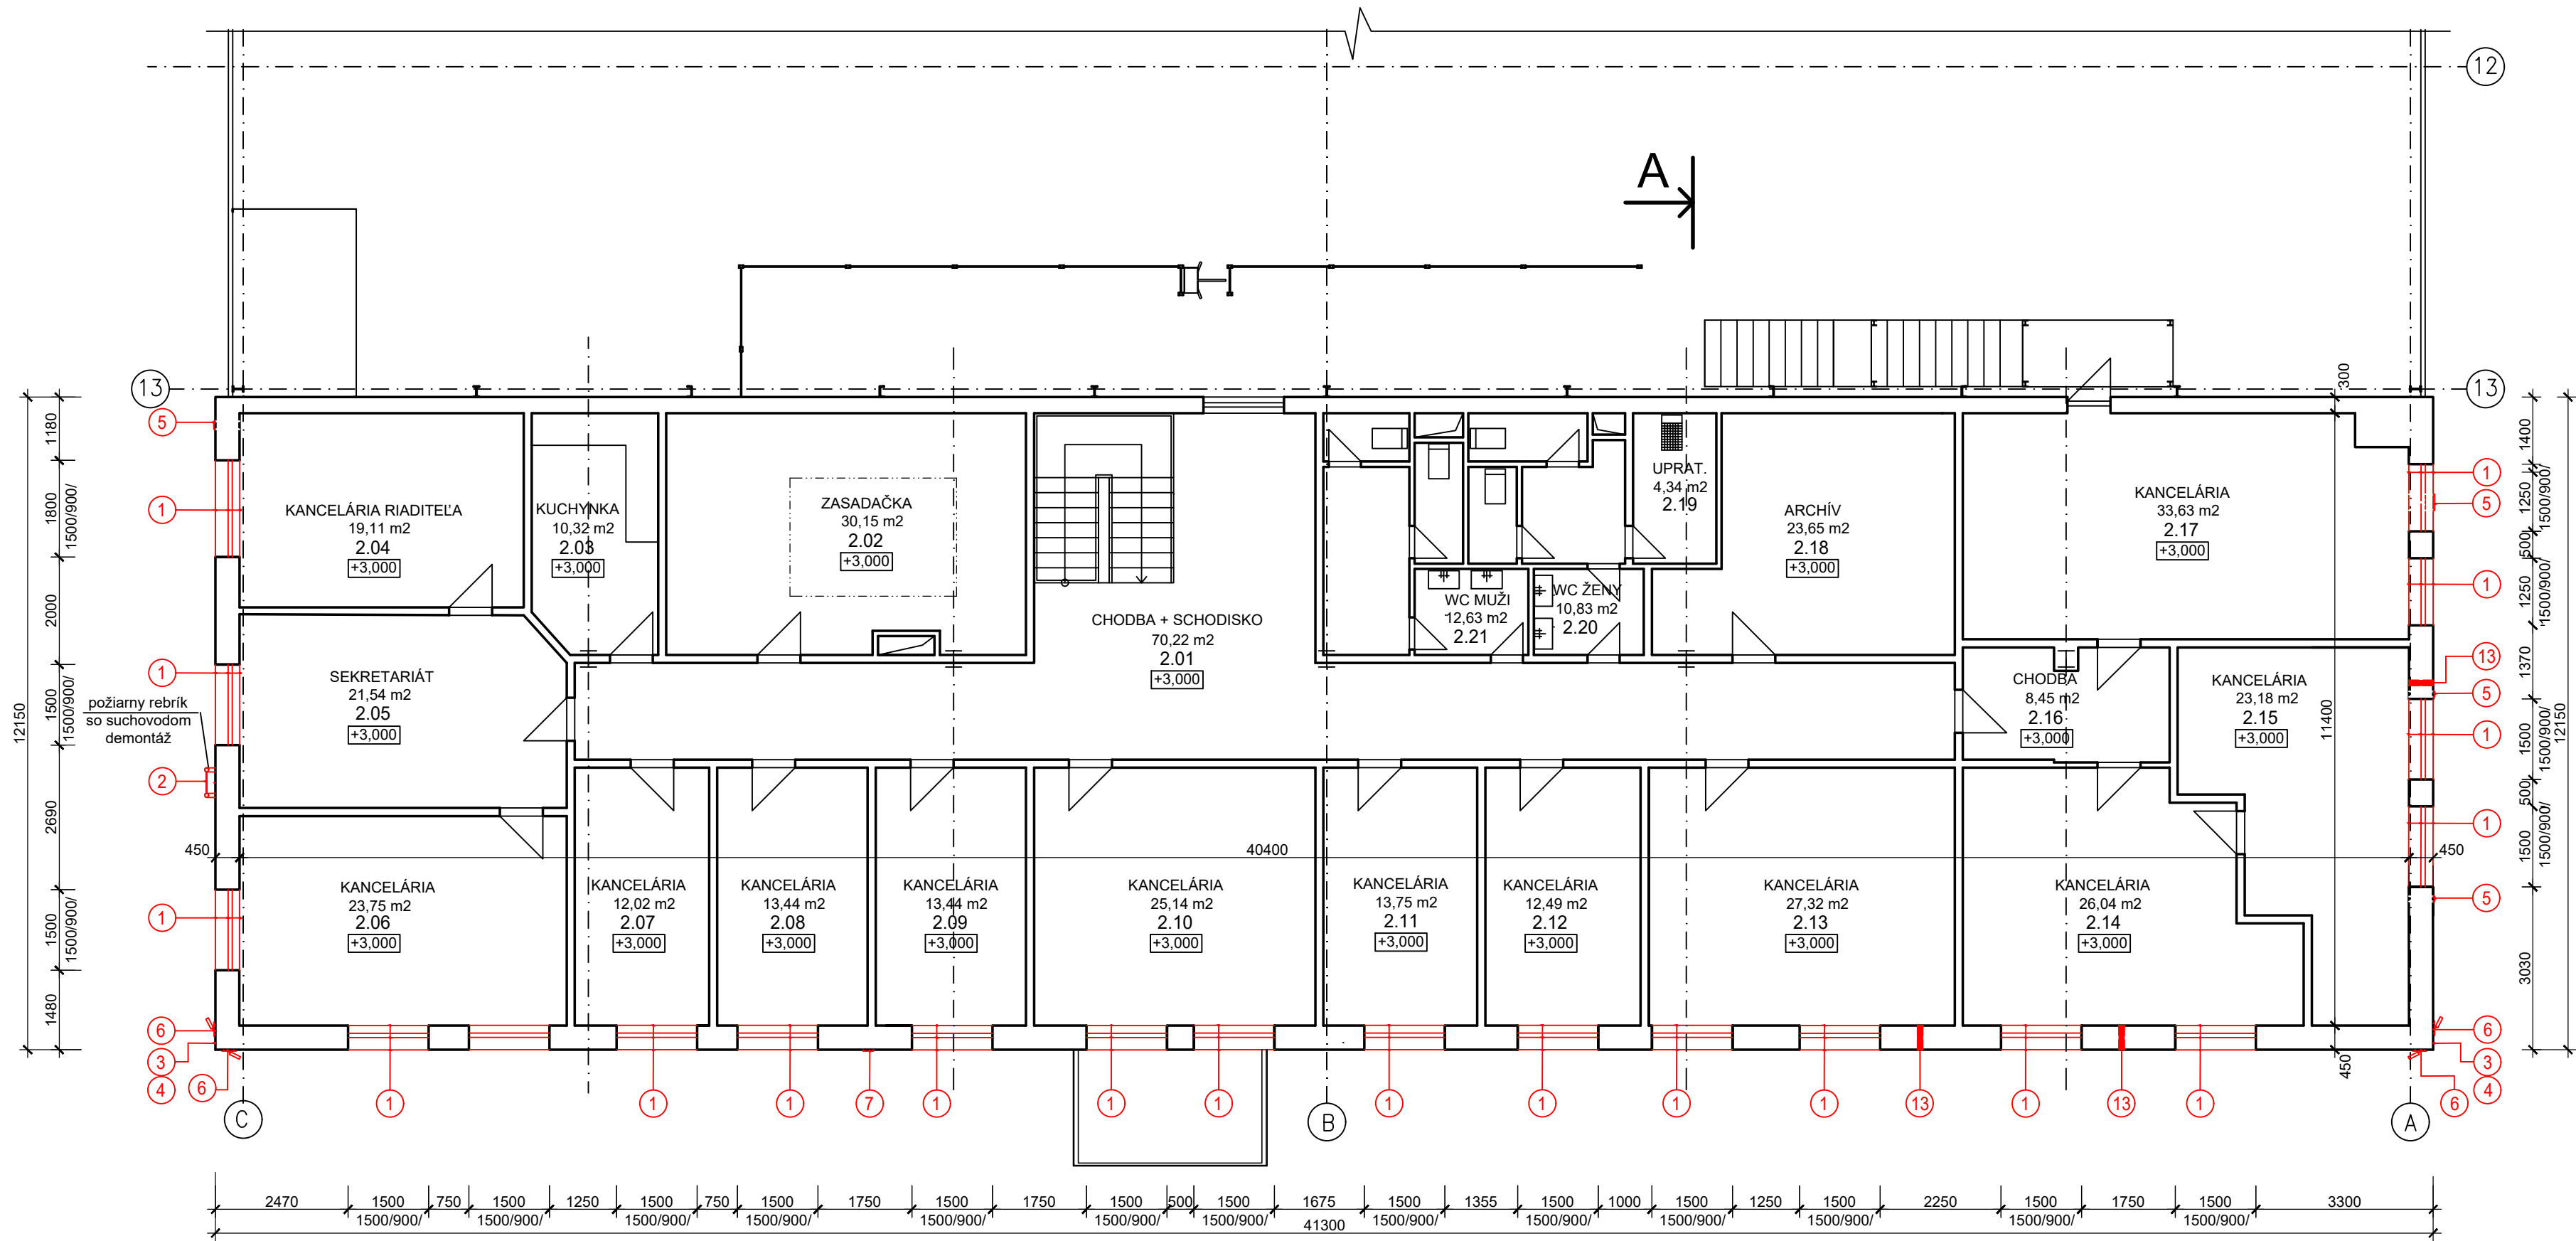

PODORYS 2NP - POVODNÝ STAV M 1:100

POPIS BÚRACÍCH PRÁC

1	DEMONTÁŽ JESTVUJÚCICH OBVODOVÝCH VÝPLŇOVÝCH KONŠTRUKCIÍ VRÁTANE VONKAJŠÍCH A VNÚTORNÝCH PARAPETOV, ŽÁRUBNÍ A RÁMOV. PO DEMONTÁŽI PODKLAD OČISTIŤ OD NESÚDRŽNÝCH ČASTÍ, NOSNÝ PREKLAD ZABEZPEČIŤ PROTI POŠKODENIU.
2	DEMONTÁŽ VÝLEZNÉHO REBRÍKA SO SUCHOVODOM NA STRECHU VRÁTANE KOTVENIA V STENE - POZRI POHĽADY POVODNÝ STAV
3	DEMONTÁŽ JESTVUJÚCICH ZVODOV BLESKOZVODU VRÁTANE ROZVODOV NA STRECHE - RIEŠI ČASŤ BLESKOZVOD
4	STAVEBNÁ PRÍPRAVA PRE SPATNÚ MONTÁŽ BLESKOZVODU - VYSEKANIE DRÁŽKY V MURIVE PRE ULOŽENIE CHRÁNIČKY , V KTOREJ BUDE BLESKOZVOD VEDENÝ POD ZATEPLOVACÍM SYSTÉMOM, ROZMER DRÁŽKY 50X80
5	DEMONTÁŽ JESTVUJÚCICH VETRACÍCH MRIEŽOK NA FASÁDE - POZRI POHĽADY POVODNÝ STAV
6	DEMONTÁŽ JESTVUJÚCICH BEZPEČNOSTNÝCH KAMIER
7	DEMONTÁŽ ZABEZPEČOVACEJ JEDNPTKY , ALARMU
13	VYBÚRAŤ OTVOR DN 100 PRE INŠTALÁCIU MOBILNEJ KLIMATIZAČNEJ JEDNOTKY - PRESNÚ POLOHU OTVORU ZOŠLADIŤ S POŽIADAVKAMI NA STAVEBNÚ PRIPRAVENOSŤ TEJTO JEDNOTKY

LEGENDA MATERIÁLOV :

- MURIVO Z KERAMICKEJ TEHLY POROTHERM 44 , CELKOVÁ HRÚBK A S OMIETKAMI 450 MM
- DEMONTOVANÉ, VYBÚRANÉ KONŠTRUKCIE

POZNÁMKA :

- BÚRACIE PRÁCE VYKONÁVAŤ AJ PODĽA POPISU V TECHNICKEJ SPRÁVE
- PRI BÚRACÍCH PRÁČACH DODRŽIAVAŤ VYHLÁŠKU MPSVaR 14/7/2013 A JEJ NOVELU č. 100/2015
- VŠETKY ROZMERY UVEDENÉ VO VÝKRESE SÚ BEZ HRUBKY OMIETOK, SKUTOČNÉ ROZMERY JE POTREBNÉ ODMEŤAŤ Priamo NA STAVBE
- VÝŠKOVÉ A DĹŽKOVÉ KÓTY SÚ ORIENTAČNÉ, ODVODENÉ Z NAMERANÝCH , PREDPOKLADANÝCH PRÍPADNE PREBRATÝCH KÔT Z DOSTUPNÝCH PROJEKTOVÝCH PODKLADOVE EXISTUJÚCEHO STAVU. NUTNÉ JE ICH BRAŤ S VEDOMÍM MOŽNEJ ODCHÝLKY OD SKUTOČNÉHO STAVU.

UPOZORNENIE :

- PRÍPADNÝ ROZDIEL MEDZI VÝKRESOVOU DOKUMENTÁCIOU A SKUTOVÝM STAVOM JE POTREBNÉ PREKONZULTOVAŤ S PROJEKTANTOM A NÁVRH OPATRENI DAŤ NA OSAUHLASENIE !!!!
- DODÁVATEĽ STAVBY JE PRED VYPRACOVANÍM CENOVEJ PONUKY NA STAVBU RESP. ZAHÁJENÍM STAVEBNÝCH PRÁC POVINNÝ PREŠTUDOVAŤ SI PD. V PRÍPADE ZISTENIA NEDOSTATKOV NA NE UPOZORNIŤ PROJEKTANTA.
- POČAS REALIZÁCIE STAVBY JE POTREBNÉ DODRŽIAVAŤ PLATNÉ VYHLÁŠKY, STN A POKYNY BOZP PRED ZAHÁJENÍM VÝKOPOVÝCH PRÁC JE BUDÚCI ZHOTOVITEĽ POVINNÝ ZABEZPEČIŤ VYTÝČENIE, PODZEMNÝCH INŽINIERSKÝCH SIETÍ, ABY NEDOŠLO K ICH PRÍPADNÉMU POŠKODENIU. V OCHRANNÝCH PÁSMACH ZISTENÝCH SIETÍ VYKONÁVAŤ VÝKOPOVÉ PRÁCE RUČNE.

DZ architekti

MZ partners, s.r.o.
821 08, Bratislava
dzarchitekti@dzarchitekti.com

VYPRACOVAL
Ing. Danka Qasemyarová a.č. 4216 A1
Štefana Moyzesa 11 034 01, Ružomberok

podpis
autorizácia autorské práva vyhradené

ZODPOVEDNÝ PROJEKTANT
Ing. Danka Qasemyarová a.č. 4216 A1

PROJEKT

STAVEBNÉ ÚPRAVY
SO ZAMERANÍM NA ZNÍŽENIE
ENERGETICKEJ NÁROČNOSTI
OBJEKTOV AŽD W POPRAD s.r.o.

STAVEBNÝ OBJEKT

SO 01: 824/312
Hala pre výrobu- časť administratíva

INVESTOR

AŽD W Poprad s.r.o.
Scholtzova 4291/1A
059 51 Poprad - Matejovce
Slovensko

STUPEŇ PROJEKTOVEJ DOKUMENTÁCIE

DOKUMENTÁCIA PRE
STAVEBNÉ POVOLENIE

ČASŤ :
ARCHITEKTONICKO - STAVEBNÉ RIEŠENIE

ČÍSLO PARÉ
DÁTUM 11/2019
MIERKA 1:100
ČÍSLO SO

NÁZOV A ČÍSLO VÝKRESU

Pôdorys 2NP
pôvodný stav 03