


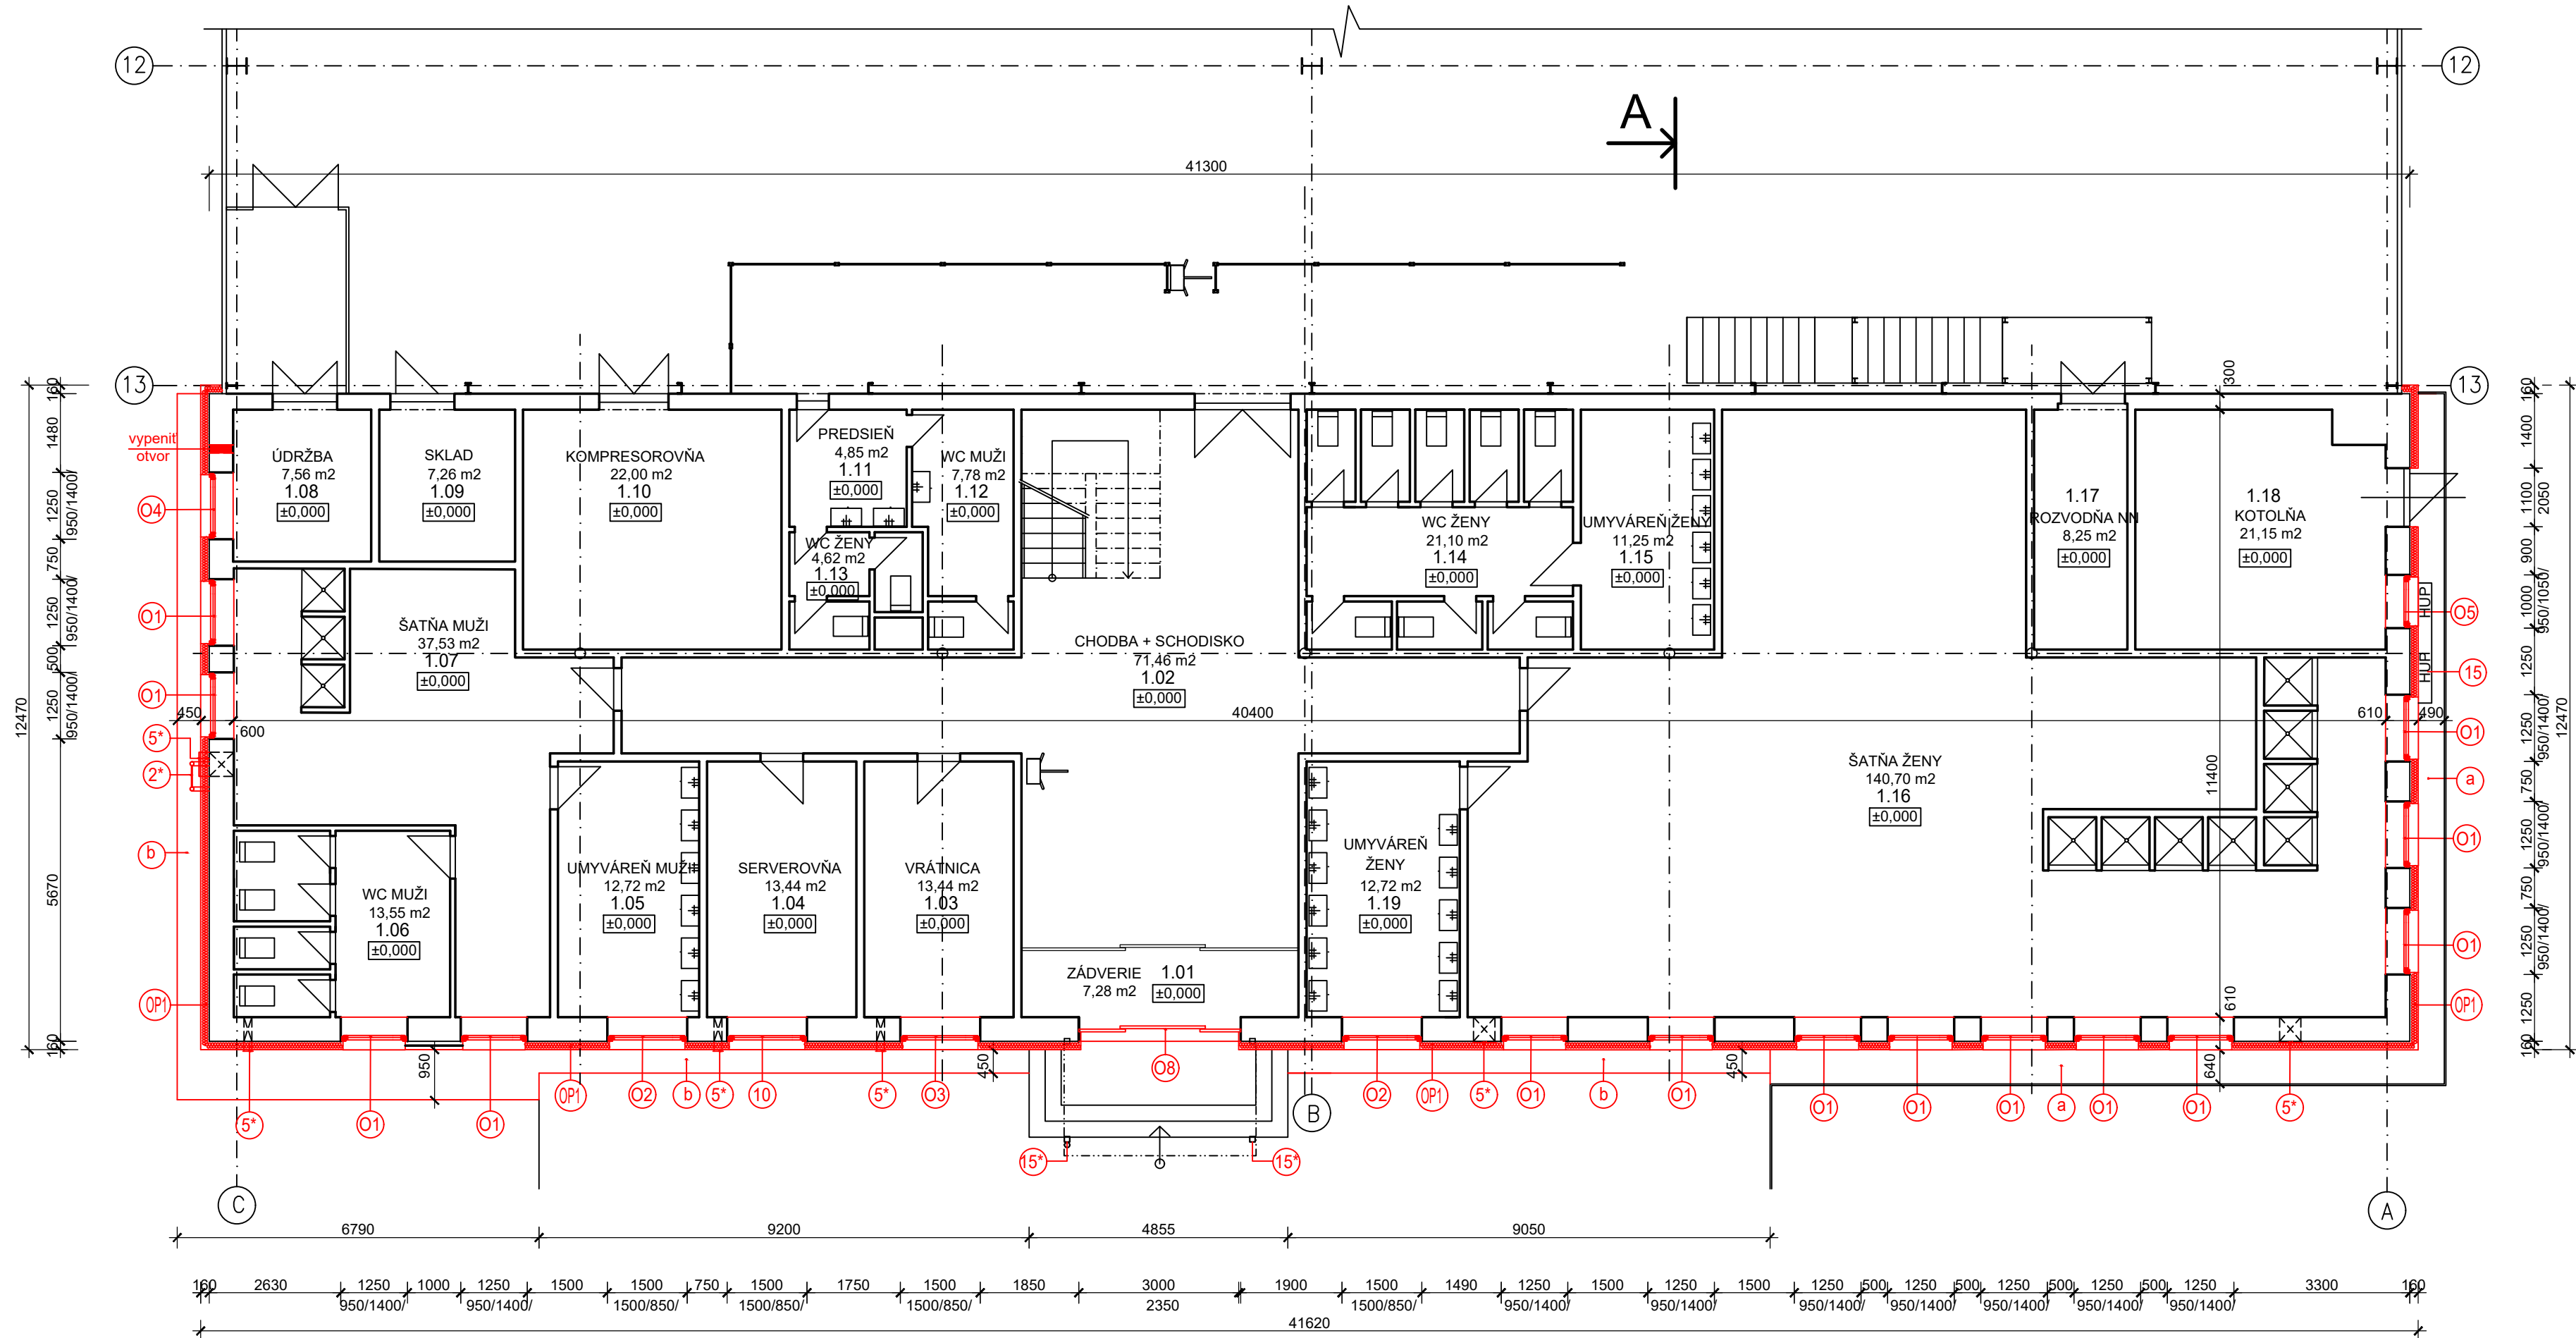

PODORYS 1NP - NAVRHOVANÝ STAV M 1:100

POPIS SÚVISIACICH PRÁC

2*	MONTÁŽ POŽIARNEHO REBRÍKA PO ÚPRAVE KOTVENIA A PLOŠINY VZHLADOM NA HRÚBKU ZATEPLENIA OBVODOVEJ STENY A ATIKY
5*	MONTÁŽ VETRAČÍCH MRIEŽOK NA FASÁDE DO POVODNÉHO PRIERAZU, PREDĽŽENIE OD-VETRAVACIEHO POTRUBIA V ZATEPLENÍ
6*	SPATNÁ MONTÁŽ JESTVUJÚCICH BEZPEČNOSTNÝCH KAMIER
a	REALIZÁCIA OKAPOVÝCH CHODNÍKOV V POVODNÝCH OBRUBNÍKOCH, PRANÝ ŠTRK
b	DOPLNENIE SPEVNENÝCH PLOCH V POVODNÝCH SKLADBÁCH

LEGENDA MATERIÁLOV :

- MURIVO Z KERAMICKEJ TEHLY POROTHERM 44 , CELKOVÁ HRÚBK S OMIETKAMI 450 MM ZATEPLENÉ ETICS hr. 160 mm V SKLADBE OP1
- DEMONTOVANÉ, VYBÓRANÉ KONŠTRUKCIE

- OP1 - OMIETKA ETICS FAREBNÁ , JEMNOZRNÁ hr. 2 mm
- PENETRAČNÝ NÁTER POD FASÁDNE OMIETKY
- VÝSTUŽNÁ VRSTVA SKLO-TEXTILNÁ MRIEŽKA hr. 1 mm
- LEPIACIA MALTA ETICS CCA 5 kg/ m2 hr. 5 mm
- TEPELNÁ IZOLÁCIA NA BÁZE MINERÁLNEJ VLNY ISOVER TF PROFI 16 ALEBO EKIVALENT, POŽADOVANÝ SÚČINITEĽ TEPELNEJ VODIVOSTI 0,036 W/mK hr. 160 mm
- LEPIACIA MALTA ETICS NA OČISTENÝ A VYSYPRAVENÝ PODKLAD CCA 5 kg/ m2
- PENETRAČNÝ NÁTER
- POVODNÁ SKLADBA OBVODOVÉHO PLÁŠŤA
- PRI ZATEPLENÍ FASÁDY V MIESTE OKIEN, IZOLÁCIU ZATEPLENIA UKONČIŤ S PRESAHOM NA RÁME OKNA (PREKRYTIE RÁMU 40 MM TEPELNOU IZOLÁCIOU FASÁDY)
- Napojenie ostenia k okennému profilu riešiť APU lištami, ktoré zaisťujú čistý a bezchybný prechod medzi omietkou a okenným profilom a zároveň ochránia profil proti poškrabaniu pri aplikácii omietky. V žiadnom prípade nesmie byť omietka priamo natiahnutá cez profil. Pri dilatácii okna by okamžite popraskala.

POZNÁMKA :

- VŠETKY ROZMERY UVEDENÉ VO VÝKRESE SÚ BEZ HRÚBKU OMIETOK, SKUTOČNÉ ROZMERY JE POTREBNÉ ODMERAŤ Priamo NA STAVBE
- VÝŠKOVÉ A DĹŽKOVÉ KÓTY SÚ ORIENTAČNÉ, ODVOĎENÉ Z NAMERANÝCH , PREDPOKLADANÝCH PRÍPADNE PREBRATÝCH KÓT Z DOSTUPNÝCH PROJEKTOVÝCH PODKLADOV EXISTUJÚCEHO STAVU. NUTNÉ JE ICH BRAŤ
- S VEDOMÍM MOŽNEJ ODCHÝLKY OD SKUTOČNÉHO STAVU.

UPOZORNENIE :

- PRÍPADNÝ ROZDIEL MEDZI VÝKRESOVOU DOKUMENTÁCIOU A SKUTOVÝM STAVOM JE POTREBNÉ PREKONZULTOVAŤ S PROJEKTANTOM A NÁVRH OPATRENÍ DAŤ NA OSAÚHLASENIE !!!!
- DODÁVATEĽ STAVBY JE PRED VYPRACOVANÍM CENOVEJ PONUKY NA STAVBU RESP. ZAHÁJENÍM STAVEBNÝCH PRÁČ POVINNÝ PREŠTUDOVAŤ SI PD. V PRÍPADE ZISTENIA NEDOSTATKOV NA NE UPOZORNIŤ PROJEKTANTA.
- POČAS REALIZÁCIE STAVBY JE POTREBNÉ DODRŽIAVAŤ PLATNÉ VYHLÁŠKY, STN A POKYNY BOZP
- PRED ZAHÁJENÍM VÝKOPOVÝCH PRÁČ JE BUDÚCI ZHOTOVITEĽ POVINNÝ ZABEZPEČIŤ VYTÝČENIE PODZEMNÝCH INŽINIERSKÝCH SIETÍ, ABY NEDOŠLO K ICH PRÍPADNÉMU POŠKODENIU. V OCHRANNÝCH PÁSMACH ZISTENÝCH SIETÍ VYKONÁVAŤ VÝKOPOVÉ PRÁČE RUČNE.

užitková plocha 1 np = 438,66 m2

DZ architekti

MZ partners, s.r.o.
Azovská 1080/5
821 08, Bratislava
dzarchitekti@dzarchitekti.com

VYPRACOVAL
Ing. Danka Qasemyarová a.č. 4216 A1
Štefana Moyzesa 11 034 01, Ružomberok

podpis
autorizácia autorské práva vyhradené

ZODPOVEDNÝ PROJEKTANT
Ing. Danka Qasemyarová a.č. 4216 A1

PROJEKT
STAVEBNÉ ÚPRAVY
SO ZAMERANÍM NA ZNIŽENIE
ENERGETICKEJ NÁROČNOSTI
OBJEKTU AŽD W POPRAD s.r.o.

STAVEBNÝ OBJEKT
SO 01: 824/312
Hala pre výrobu- časť administratíva

INVESTOR
AŽD W Poprad s.r.o.
Scholtzova 4291/1A
059 51 Poprad - Matejovce
Slovensko

STUPEŇ PROJEKTOVEJ DOKUMENTÁCIE

DOKUMENTÁCIA PRE
STAVEBNÉ POVOLENIE

ČASŤ :
ARCHITEKTONICKO - STAVEBNÉ RIEŠENIE

ČÍSLO PARÉ
DÁTUM 11/2019
MIERKA 1:100
ČÍSLO SO

NÁZOV A ČÍSLO VÝKRESU

Pôdorys 1NP
navrhovaný stav 08