


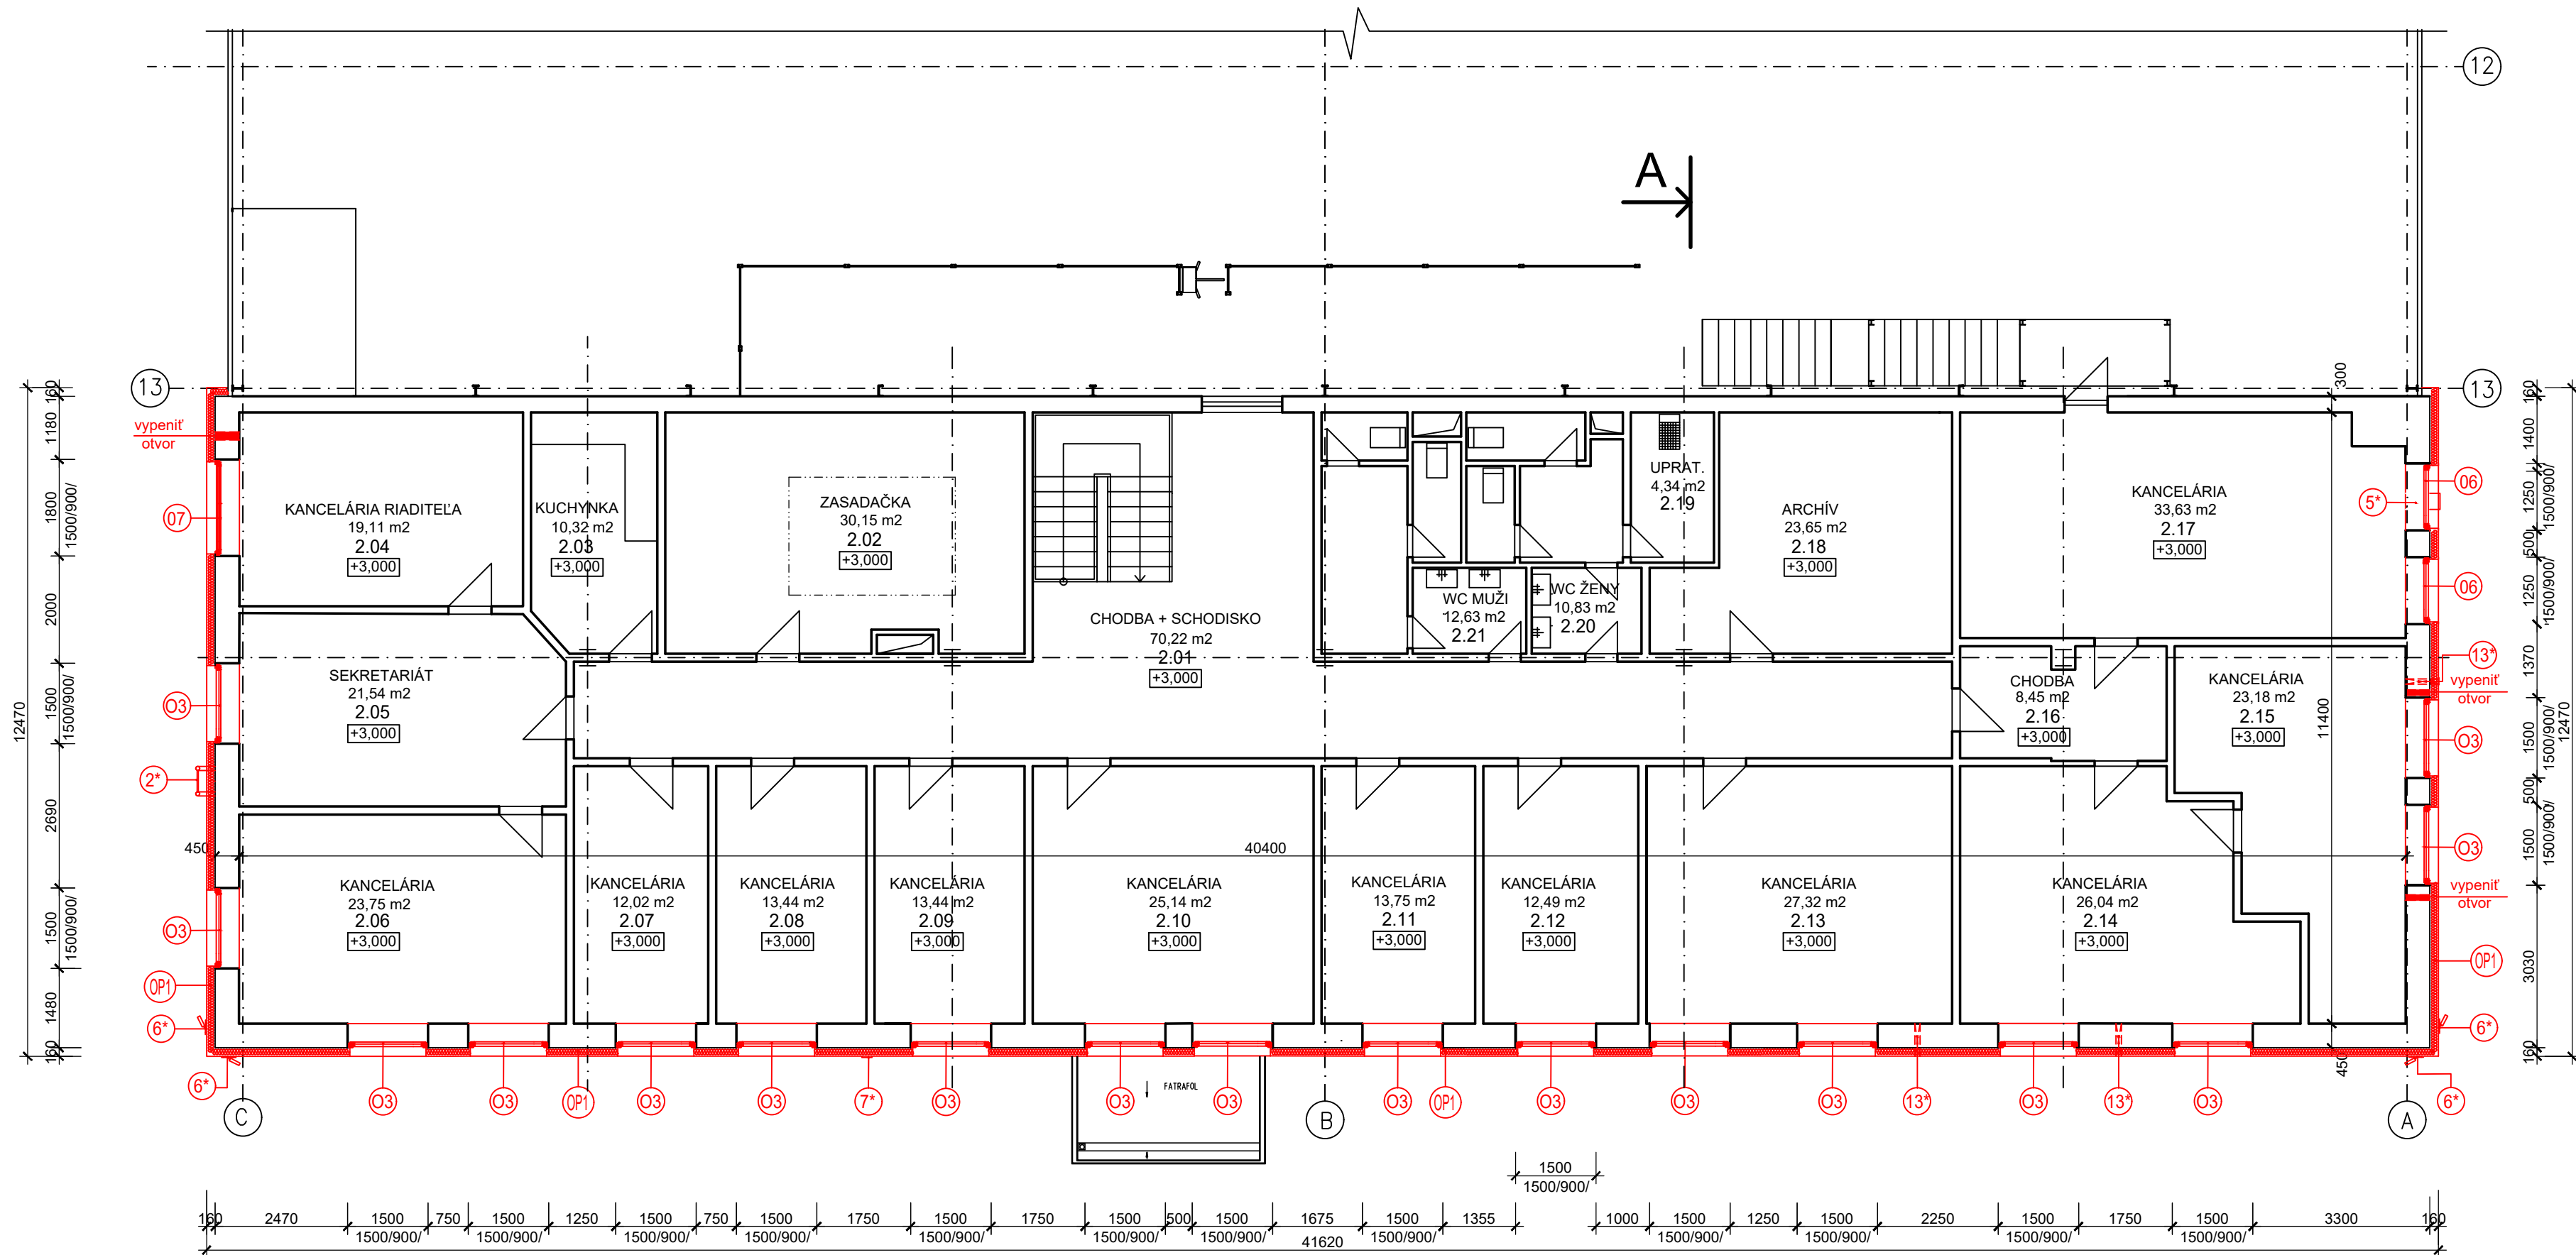

PODORYS 2NP - NAVRHOVANÝ STAV M 1:100

POPIS SÚVISIACICH PRÁC

2*	MONTÁŽ POŽIARNEHO REBRÍKA PO ÚPRAVE KOTVENIA A PLOŠINY VZHLADOM NA HRÚBKU ZATEPLENIA OBVODOVEJ STENY A ATIKY
5*	MONTÁŽ VETRAČÍCH MRIEŽOK NA FASÁDE V POVODNOM PRIERAZE, PREDĹŽENIE OD-VETRAVACIEHO POTRUBIA V ZATEPLENÍ
6*	SPATNÁ MONTÁŽ JESTVUJÚCICH BEZPEČNOSTNÝCH KAMIER
7*	MONTÁŽ ZABEZPEČOVACEJ JEDNOTKY , ALARMU
13*	MONTÁŽ VETRAČÍCH MRIEŽOK NA FASÁDE DO PROJEKTOVANÉHO DN 100 MM

LEGENDA MATERIÁLOV :

- MURIVO Z KERAMICKEJ TEHLY POROTHERM 44 , CELKOVÁ HRÚBK A
- S OMIETKAMI 450 MM ZATEPLENÉ ETICS hr. 160 mm V SKLADBE OP1

DEMONTOVANÉ, VYBÚRANÉ KONŠTRUKCIE

- OP1 - OMIETKA ETICS FAREBNÁ , JEMNOZRNNÁ hr. 2 mm
- PENETRAČNÝ NÁTER POD FASÁDNE OMIETKY
- VÝSTUŽNÁ VRSTVA SKLO-TEXTILNÁ MRIEŽKA hr. 1 mm
- LEPIACA MALTA ETICS CCA 5 kg/ m2 hr. 5 mm
- TEPELNÁ IZOLÁCIA NA BÁZE MINERÁLNEJ VLN Y ISOVER TF PROFI 16 ALEBO EKIVALENT, POŽADOVANÝ SÚČINITEĽ TEPELNEJ VODIVOSTI 0,036 W/mK hr. 160 mm
- LEPIACA MALTA ETICS NA OČISTENÝ A VYSYPANÝ PODKLAD CCA 5 kg/ m2
- PENETRAČNÝ NÁTER
- POVODNÁ SKLADBA OBVODOVÉHO PLÁŠŤA

POZNÁMKA :

- VŠETKY ROZMERY UVEDENÉ VO VÝKRESE SÚ BEZ HRÚBK Y OMIETOK, SKUTOČNÉ ROZMERY JE POTREBNÉ ODMERAŤ PRIAMO NA STAVBE
- VÝŠKOVÉ A DĹŽKOVÉ KÓTY SÚ ORIENTAČNÉ, ODVOĎENÉ Z NAMERANÝCH , PREDPOKLADANÝCH PRÍPADNE PREBRATÝCH KÓT Z DOSTUPNÝCH PROJEKTOVÝCH PODKLADOVE EXISTUJÚCEHO STAVU. NUTNÉ JE ICH BRAŤ
- S VEDOMÍM MOŽNEJ ODCHÝLK Y OD SKUTOČNÉHO STAVU.

UPOZORNENIE :

- PRÍPADNÝ ROZDIEL MEDZI VÝKRESOVOU DOKUMENTÁCIOU A SKUTKOVÝM STAVOM JE POTREBNÉ PREKONZULTOVAŤ S PROJEKTANTOM A NÁVRH OPATRENÍ DAŤ NA OSAÚHLASENIE !!!!
- DODÁVATEĽ STAVBY JE PRED VÝPRACOVANÍM CENOVEJ PONUKY NA STAVBU RESP. ZAHÁJENÍM STAVEBNÝCH PRÁC POVINNÝ PREŠTUDOVAŤ SI PD. V PRÍPADE ZISTENIA NEDOSTATKOV NA NE UPOZORNÍ PROJEKTANTA
- POČAS REALIZÁCIE STAVBY JE POTREBNÉ DODRŽIAVAŤ PLATNÉ VYHLÁŠKY, STN A POKYNY BOZP
- PRED ZAHÁJENÍM VÝKOPOVÝCH PRÁC JE BUDÚCI ZHOTOVITEĽ POVINNÝ ZABEZPEČÍŤ VYTÝČENIE, PODZEMNÝCH INŽINIERSKÝCH SIETÍ, ABY NEDOŠLO K ICH PRÍPADNÉMU POŠKODENIU. V OCHRANNÝCH PÁSMACH ZISTENÝCH SIETÍ VYKONÁVAŤ VÝKOPOVÉ PRÁCE RUČNE.

užitková plocha 2 np = 431,12 m2

DZ architekti

Azovská 1080/5
MZ partners, s.r.o.
821 08, Bratislava
dzarchitekti@dzarchitekti.com

VYPRACOVAL
Ing. Danka Qasemyarová a.č. 4216 A1
Štefana Moyzesa 11 034 01, Ružomberok



podpis
autorizácia autorské práva vyhradené

ZODPOVEDNÝ PROJEKTANT
Ing. Danka Qasemyarová a.č. 4216 A1

PROJEKT

STAVEBNÉ ÚPRAVY
SO ZAMERANÍM NA ZNÍŽENIE
ENERGETICKEJ NÁROČNOSTI
OBJEKTOV AŽD W POPRAD s.r.o.

STAVEBNÝ OBJEKT

SO 01: 824/312
Hala pre výrobu - časť administratíva

INVESTOR

AŽD W Poprad s.r.o.
Scholtzova 4291/1A
059 51 Poprad - Matejovce
Slovensko

STUPEŇ PROJEKTOVEJ DOKUMENTÁCIE

DOKUMENTÁCIA PRE
STAVEBNÉ POVOLENIE

ČASŤ :
ARCHITEKTONICKO - STAVEBNÉ RIEŠENIE

ČÍSLO PARÉ
DÁTUM 11/2019
MIERKA 1:100
ČÍSLO SO

NÁZOV A ČÍSLO VÝKRESU

Pôdorys 2NP
navrhovaný stav 09