


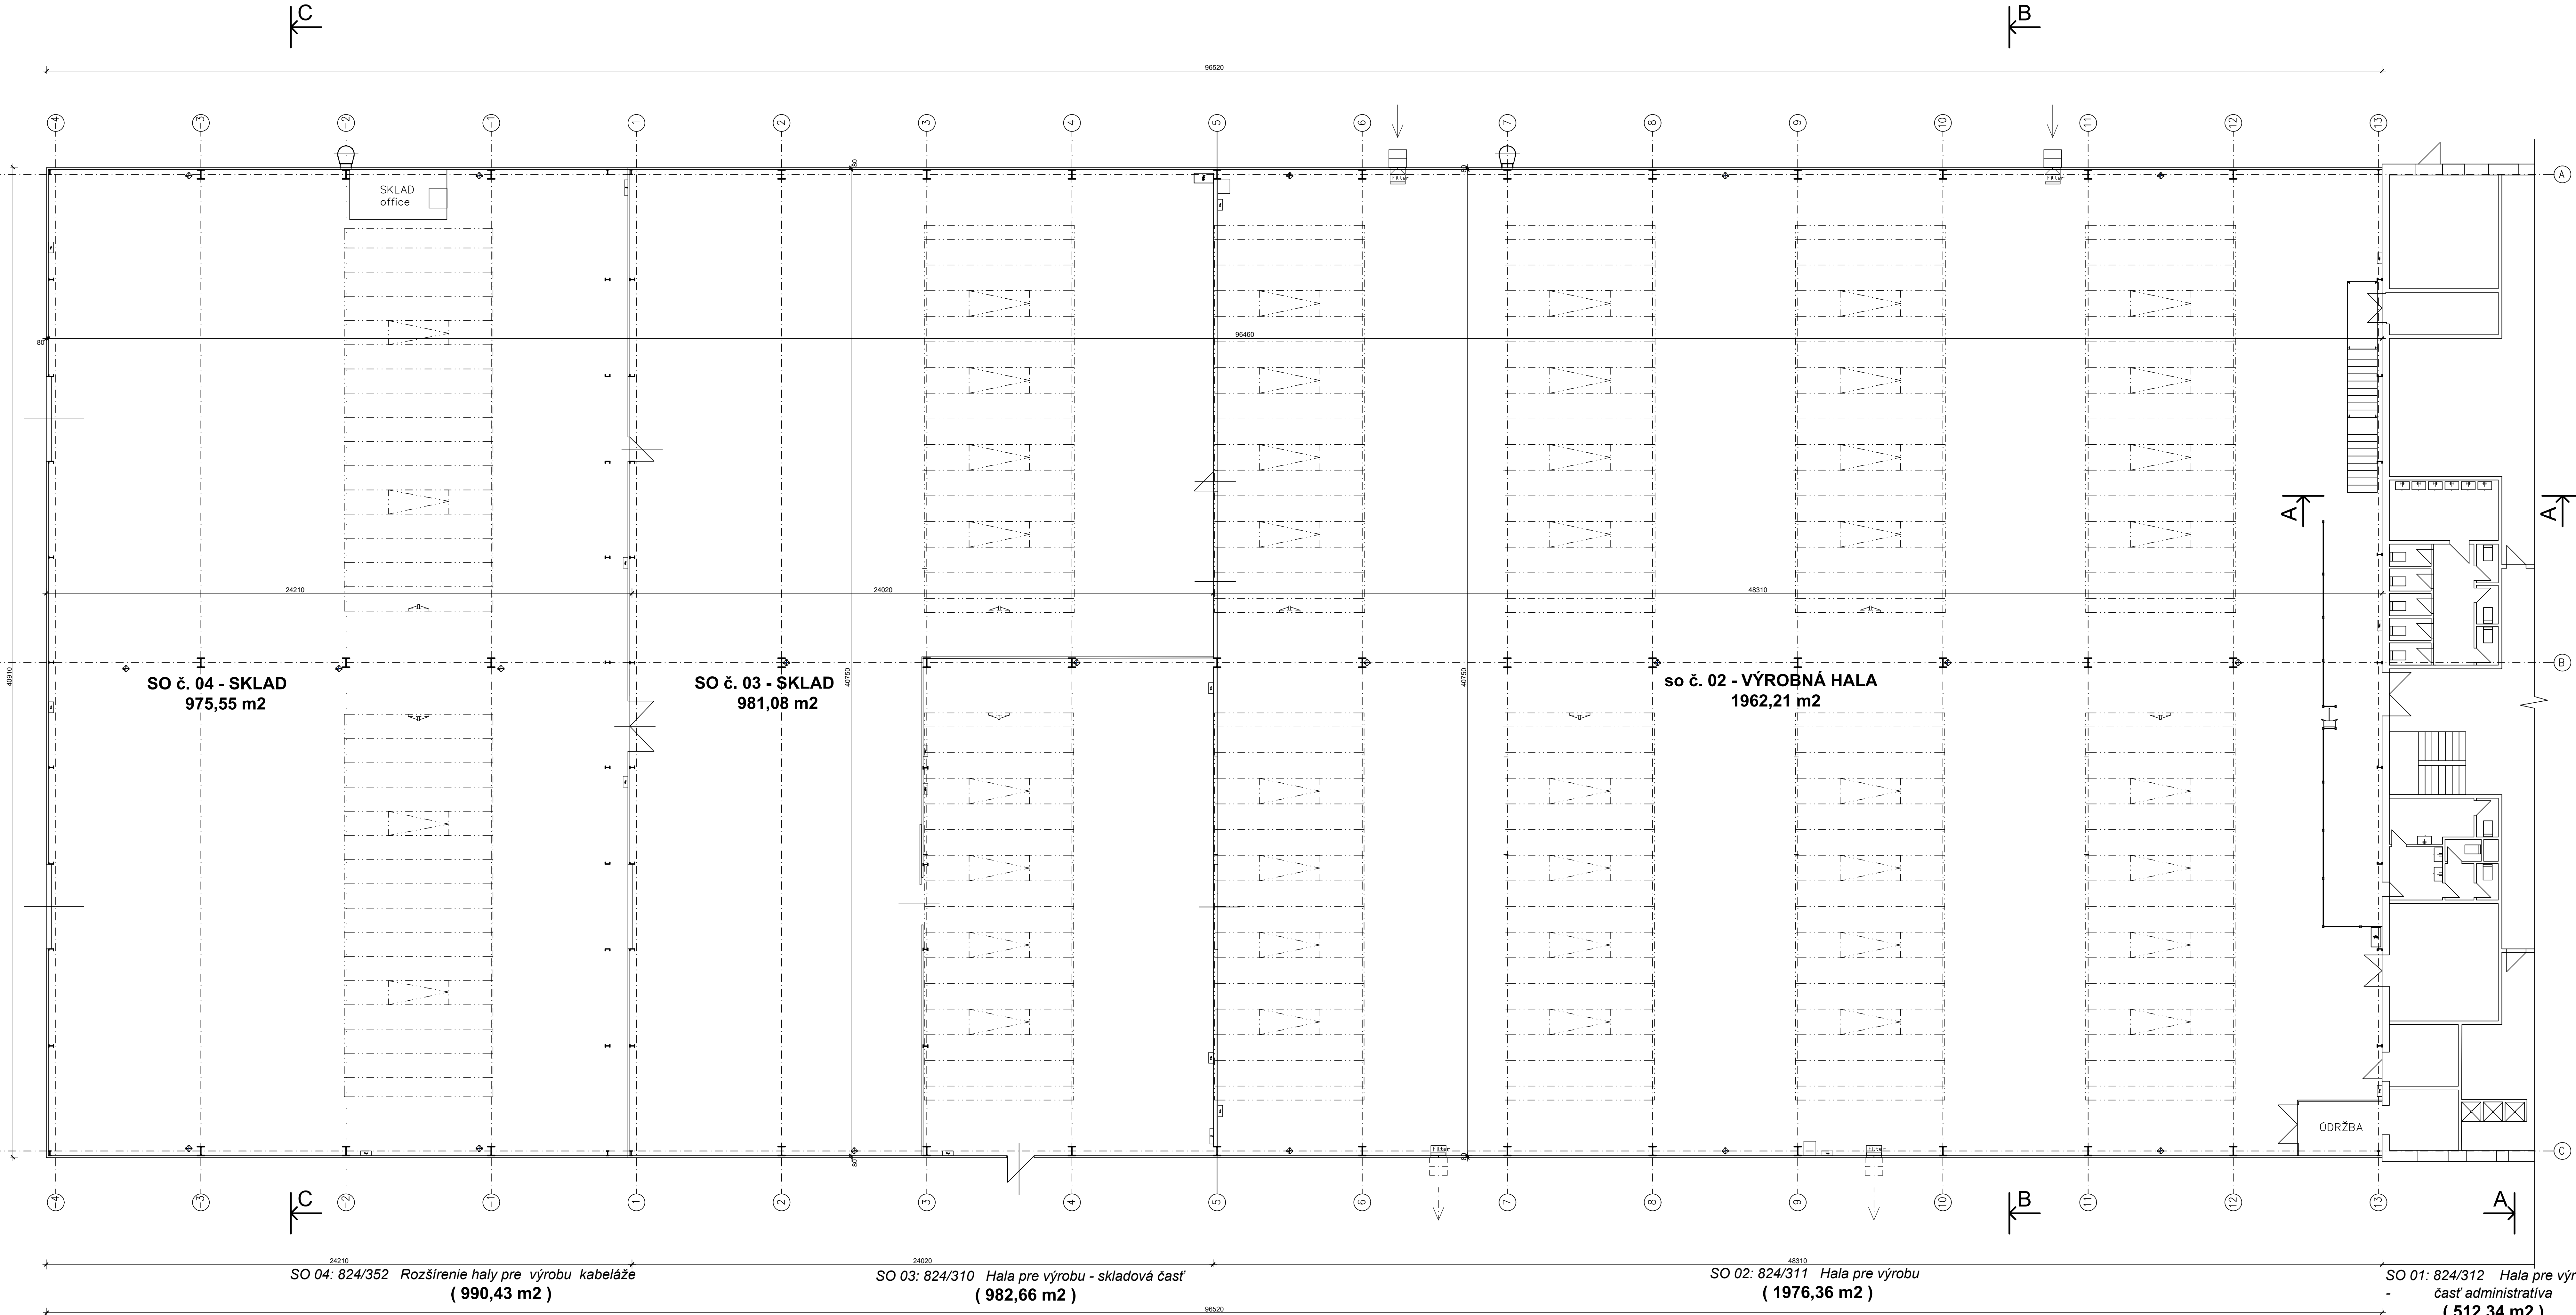

DZ architekti
M2 partners, s.r.o.
821 08, Bratislava
dzarchitekti@dzarchitekti.com

VÝPRACOVAL
Ing. Danka Gasemysarová a.č. 4216 A1
Stefana Moyzeša 11 034 01, Ružomberok

podpis
autorizácia autorské práva vyhradené

ZODPOVEDNÝ PROJEKTANT
Ing. Danka Gasemysarová a.č. 4216 A1

PROJEKT
STAVEBNÉ ÚPRAVY
SO ZAMERANÍM NA ZNÍŽENIE
ENERGETICKEJ NÁROČNOSTI
OBJEKTOV ÁŽD W POPRAD S.R.O.

STAVEBNÝ OBJEKT
SO 02: 824/311 Hala pre výrobu
SO 03: 824/310 Hala pre výrobu - skladová časť
SO 04: 824/352 Rozšírenie haly pre výrobu kabeláže

INVESTOR
ÁŽD W Poprad s.r.o.
Scholtzova 4291/1A
059 51 Poprad - Matejovce
Slovensko

STUPEŇ PROJEKTOVEJ DOKUMENTÁCIE
DOKUMENTÁCIA PRE
STAVEBNÉ POVOLENIE

ČASŤ:
ARCHITEKTONICKO - STAVEBNÉ RIŠENIE

ČÍSLO PARÉ
DÁTUM 11/2019
MIERKA 1:100
ČÍSLO SO

NÁZOV A ČÍSLO VÝKRESU

Pôdorys 1NP
pôvodný stav