


PODORYS STRECHY - PŮVODNÝ STAV M 1:100

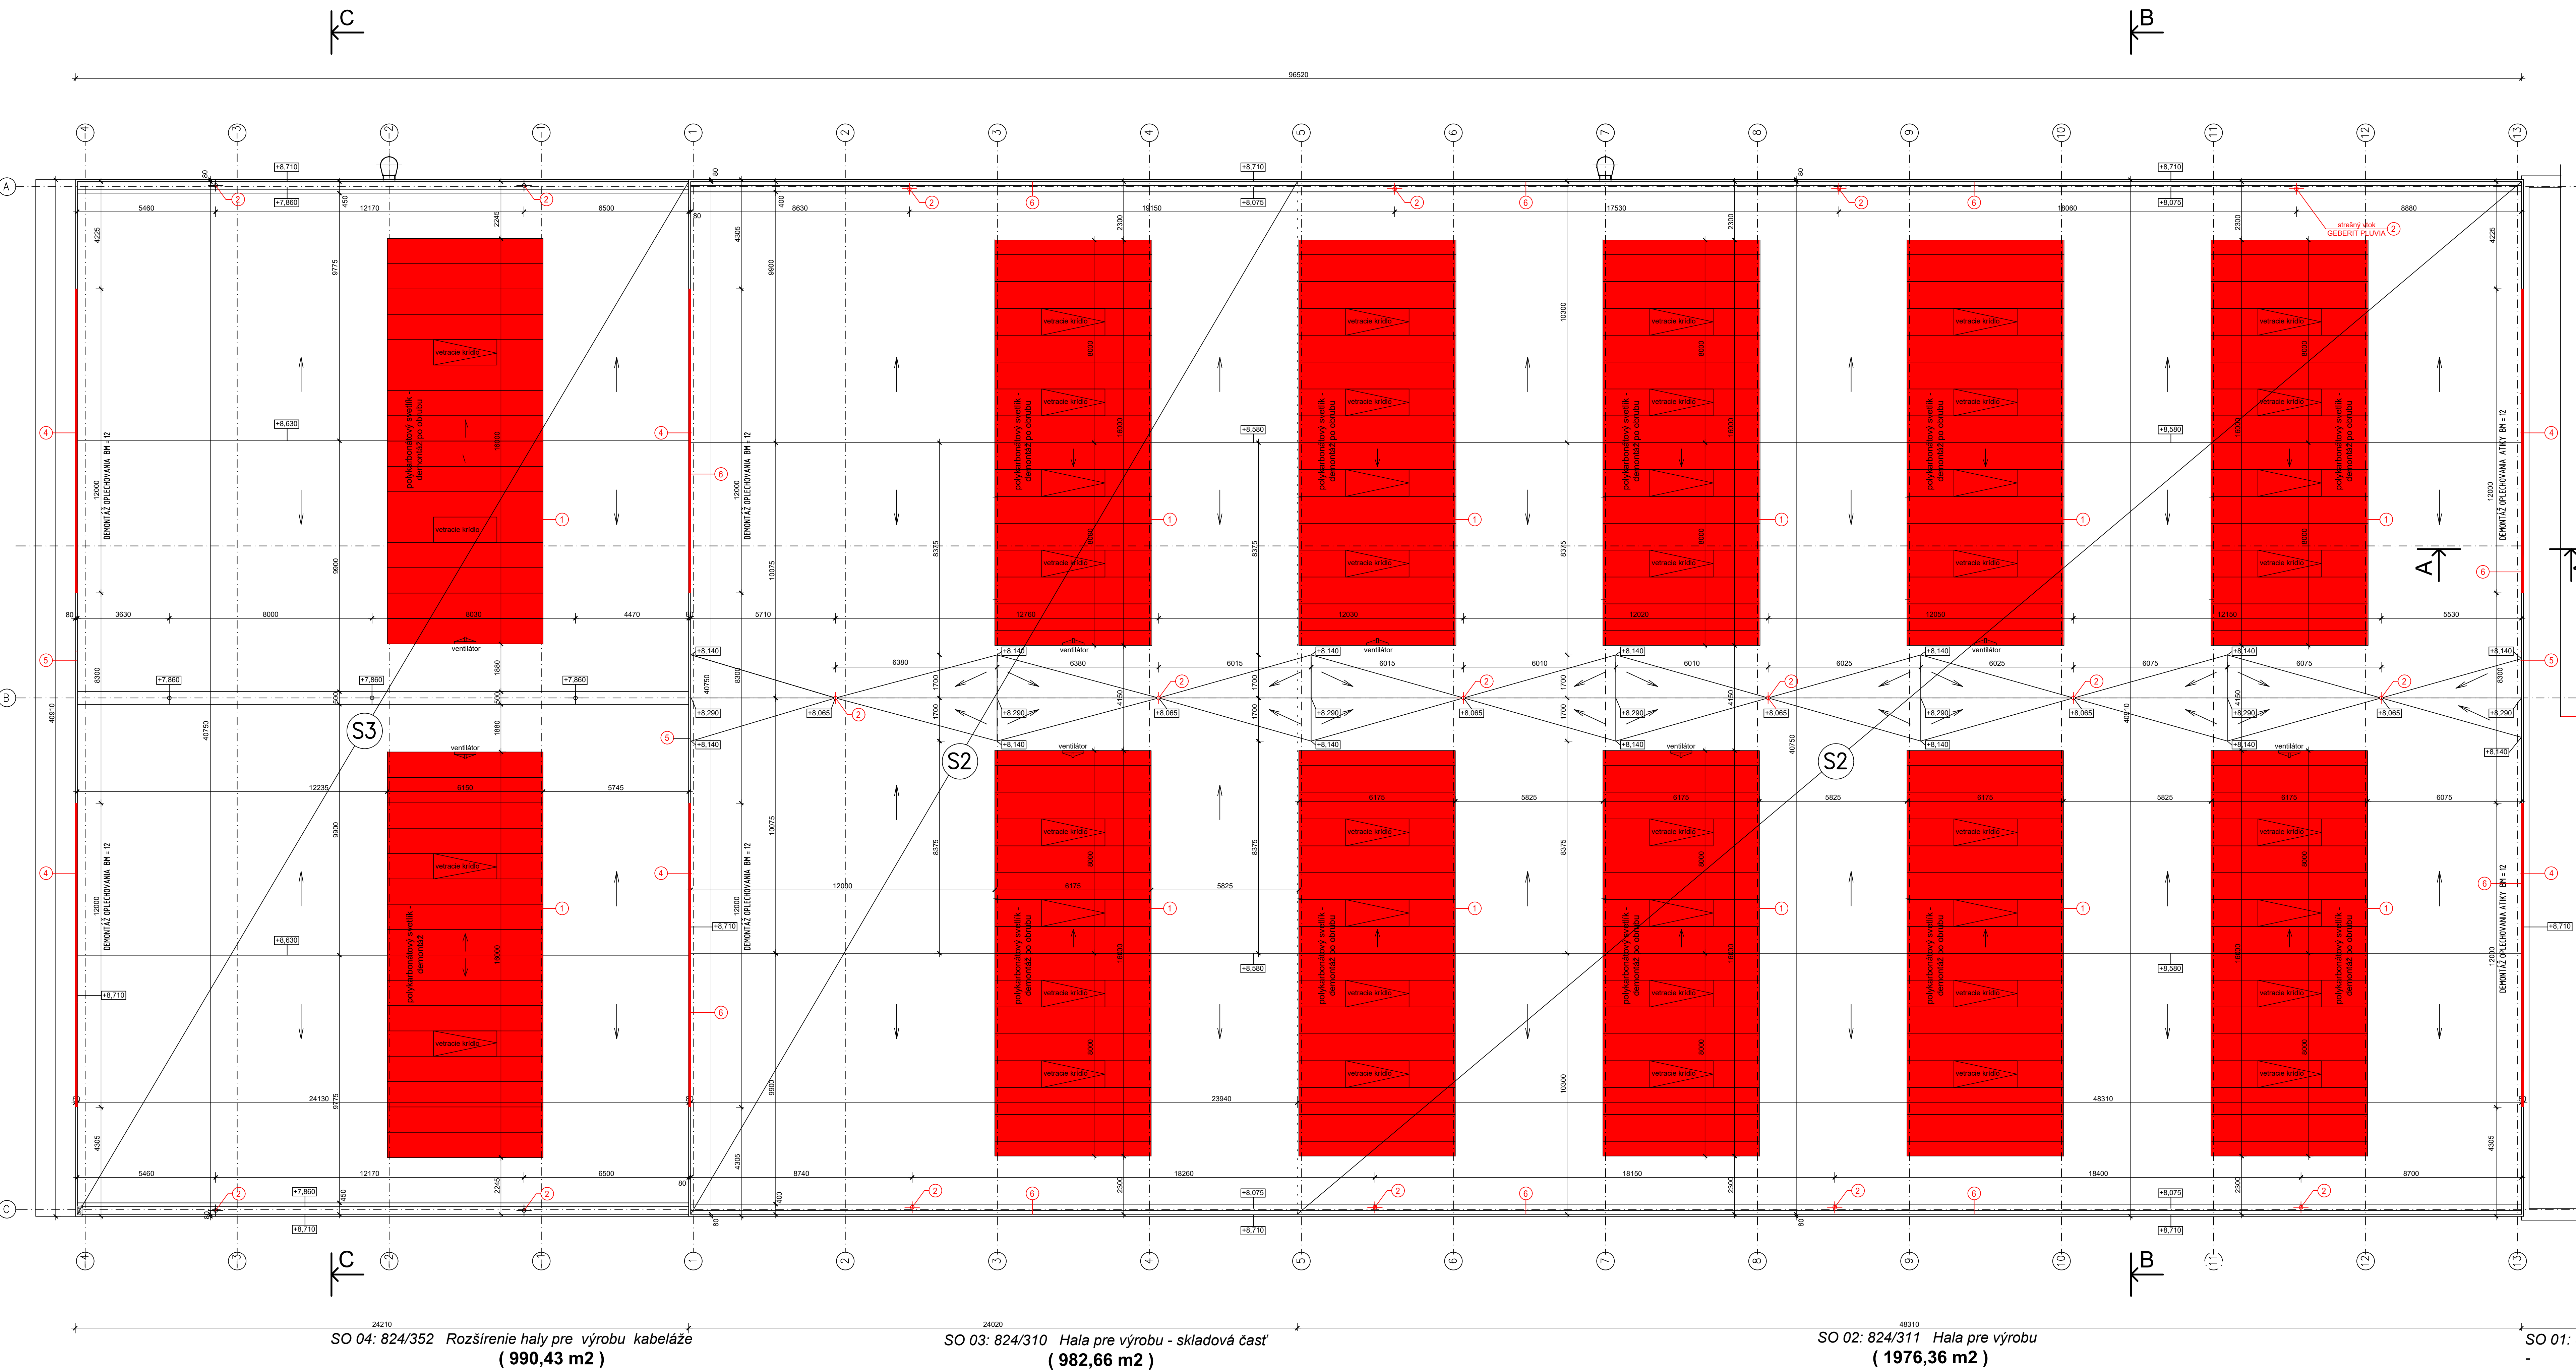

POPIS BÚRACÍCH PRÁČ	
1	DEMONTÁŽ PŮVODNÉHO PRESKLENA SVETLIKA VRÁTANE DEMONTÁŽE OPLECHOVANIA A DEMONTÁŽ NOSNEJ OK SVETLIKA O VÝMERE 6 000 X 16 000MM
2	DEMONTÁŽ STŘEŠNÍCH VPUSŤÍ GEBERIT S VÝHŘEVNÍM
3	DEMONTÁŽ OPLECHOVANIA ATKY
4	DEMONTÁŽ OPLECHOVANIA ATKY
5	DEMONTÁŽ BLESKOZVODU - ŘEŠÍ ČÁST BLESKOZVOD
6	DEMONTÁŽ KRYTINY PO OBVODE VNITŘNÍ STĚNY ATKY V = CCA 350 MM A UKONČENIA LEPENKY NA ATKE OPLECHOVÁNÍM R5 80 MM

LEGENDA MATERIÁLŮ :	
	DEMONTOVANÉ, VYBÍRANÉ KONSTRUKCE
	PŮVODNÉ KONSTRUKCE, BEZ ZASAHU STAVEBNÝCH ÚPRAV

POZNÁMKA :

- BÚRACIE PRÁCE VYKONÁVAŤ AJ PODLA POPISU V TECHNICKÉJ SPRÁVE
- PRI BÚRACÍCH PRÁCHACH DODRŽIŤ VÝHLÁŠKU MŠV SR 14/2013 A JEJ NOVELU č. 100/2015
- VŠETKY ROZMERY UVEDENÉ VO VÝKRESE SÚ BEZ HRUBÝCH OMETOK, SKUTOČNÉ ROZMERY JE POTREBNÉ UJEDNOTIť PRIAMO NA STAVBE
- VÝŠKOVÉ A DĹŽKOVÉ KOTY SÚ ORIENTAČNÉ, ODPOVEDNÉ Z NÁMERANÝCH, PREDPOKLADANÝCH, PRÍPADNE PREBRATÝCH KŮT Z DOSTUPNÝCH PROJEKTOVÝCH PODKLADOV EXISTUJÚCEHO STAVU. NUTNÉ JE ICH BRÁŤ S VEDOMÍM MOŽNEJ ODCHYLKY OD SKUTOČNÉHO STAVU

UPOZORNENIE :

- PRÍPADNÝ ROZDEL MEDZI VÝKRESOVOU DOKUMENTÁCIU A SKUTOČNÝM STAVOM JE POTREBNÉ PREKONZULTOVAŤ S PROJEKTANTOM A NÁVRH OPATRENI DAŤ NA OSOBU ASLESENIE !!!
- DODÁVATEĽ STAVBY JE PRED VYPRACOVANÍM (ENOVEJ) PONUKY NA STAVBU RESP. ZAHÁJENÍM STAVEBNÝCH PRÁČ PŮVINNÝ PREŠTUDOVAŤ SI PD. V PRÍPADE ZISTENIA NEDOSTATKOV NA NE UPOZORNÍť PROJEKTANTA
- POČAS REALIZÁCIE STAVBY JE POTREBNÉ DODRŽIŤ VŠETKY VÝHLÁŠKY, STN A POKYNNÝ BOZP

LEGENDA OZNAČENÍ	
S2	ASFALTOVÝ PÁS MINERÁLNÁ TEPELNÁ IZOLÁCIA HR. 140 MM PAROZÁBRANA TRAPÉZOVÝ PLECH RAN 153 B
S3	STŘEŠNÝ PANEL KINGSPAN KS 1000 TOP - DEK IZOLAČNÉ JADRO PUR PENA HR. 80 MM HYDROIZOLÁCIA PVC FÓLIA

DZ architekti

Azovská 1080/5

MZ partners, s.r.o.
821 08, Bratislava
dzarchitekti@dzarchitekti.com

VYPRACOVAL

Ing. Danka Gasemysarová a.č. 4216 A1
Stefana Moyzeša 11 034 01, Ružomberok

PROJEKT

STAVEBNÉ ÚPRAVY
SO ZAMERANÍM NA ZNÍŽENIE
ENERGETICKEJ NÁROČNOSTI
OBJEKTŮV ÁŽD V POPRAD S.R.O.

STAVEBNÝ OBJEKT

SO 02: 824/311 Hala pre výrobu
SO 03: 824/310 Hala pre výrobu - skladová časť
SO 04: 824/352 Rozšírenie haly pre výrobu kabeláže

INVESTOR

ÁŽD W Poprad s.r.o.
Scholtzova 4291/1A
059 51 Poprad - Matejovce
Slovensko

STUPEŇ PROJEKTOVEJ DOKUMENTÁCIE

DOKUMENTÁCIA PRE
STAVEBNÉ POVOLENIE

ČASŤ :

ARCHITECTONICKO - STAVEBNÉ ŘEŠENIE

ČÍSLO PARÉ

DATUM

VERZIA

ČÍSLO SO

NAZOV A ČÍSLO VÝKRESU

Pôdorys strechy
pôvodný stav

02