


# REZ B-B, POVODNÝ STAV M 1:100

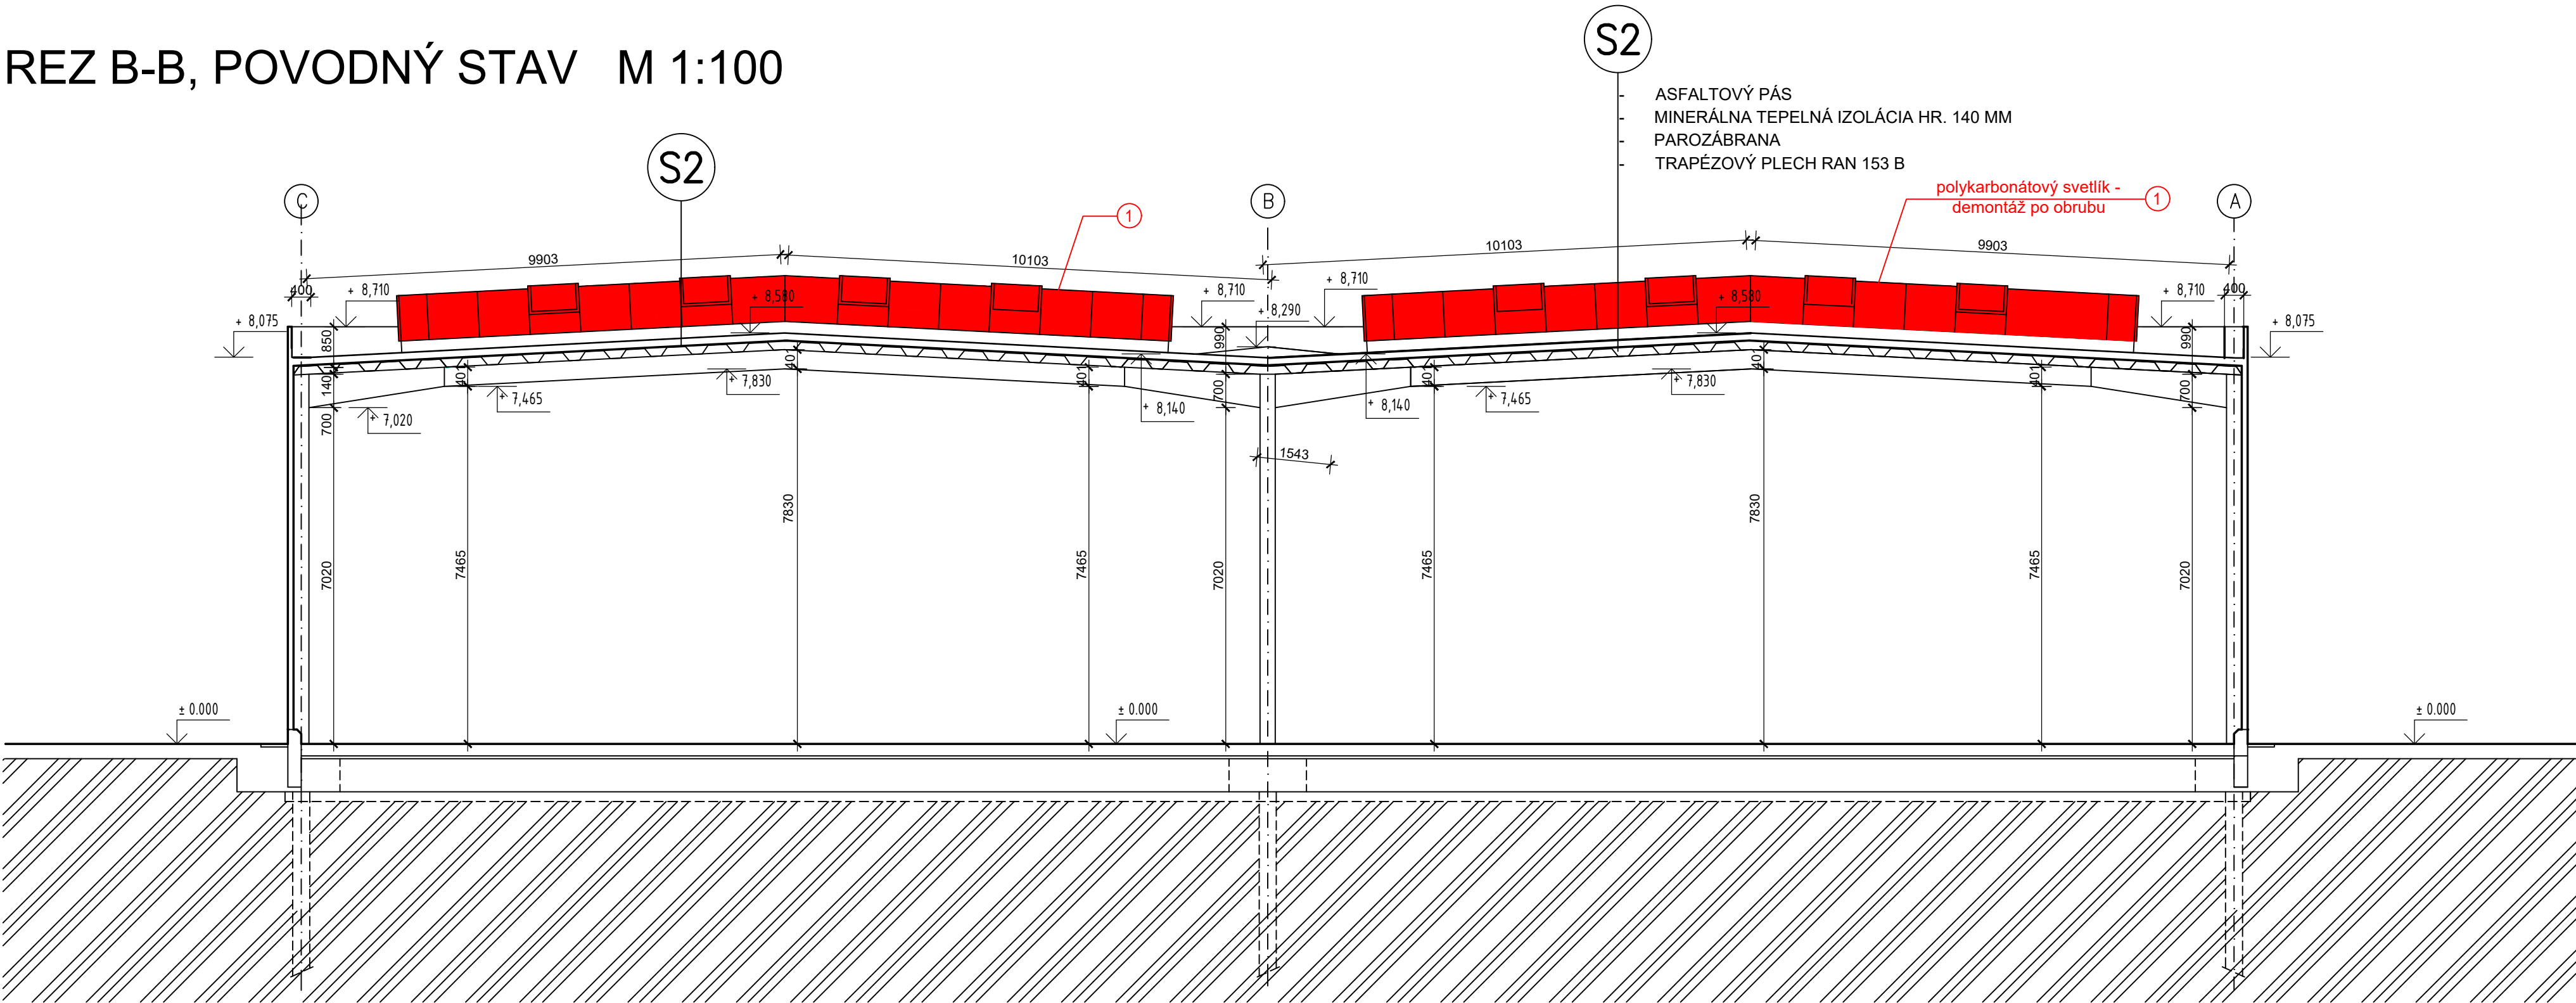

## UPOZORNENIE :

- PRÍPADNÝ ROZDIEL MEDZI VÝKRESOVOU DOKUMENTÁCIOU A SKUTKOVÝM STAVOM JE POTREBNÉ PREKONZULTOVAŤ S PROJEKTANTOM A NÁVRH OPATRENÍ DAŤ NA OSAUHLASENIE !!!!!
- DODÁVATEĽ STAVBY JE PRED VYPRACOVANÍM CENOVEJ PONUKY NA STAVBU RESP. ZAHÁJENÍM STAVEBNÝCH PRÁČ POVINNÝ PREŠTUDOVAŤ SI PD. V PRÍPADE ZISTENIA NEDOSTATKOV NA NE UPOZORNIŤ PROJEKTANTA,
- POČAS REALIZÁCIE STAVBY JE POTREBNÉ DODRŽIAVAŤ PLATNÉ VYHLÁŠKY, STN A POKYNY BOZP

## POZNÁMKA :

- BÚRACIE PRÁCE VYKONÁVAŤ AJ PODĽA POPISU V TECHNICKEJ SPRÁVE
- PRI BÚRACÍCH PRÁČACH DODRŽIAVAŤ VYHLÁŠKU MPSVaR 147/2013 A JEJ NOVELU č. 100/2015
- VŠETKY ROZMERY UVEDENÉ VO VÝKRESE SÚ BEZ HRúbKY OMIEŤOK, SKUTOČNÉ ROZMERY JE POTREBNÉ ODMERAŤ PRIAMO NA STAVBE
- VÝŠKOVÉ A DĹŽKOVÉ KÓTY SÚ ORIENTAČNÉ, ODVODENÉ Z NÁMERANÝCH, PREDPOKLADANÝCH PRÍPADNE PREBRATÝCH KÓT Z DOSTUPNÝCH PROJEKTOVÝCH PODKLADOVE EXISTUJÚCEHO STAVU. NUTNÉ JE ICH BRAŤ S VEDOMÍM MOŽNEJ ODCHÝLKY OD SKUTOČNÉHO STAVU.

## LEGENDA MATERIÁLOV :

- DEMONTOVANÉ, VYBÚRANÉ KONŠTRUKCIE
- DEMONTOVANÉ, VYBÚRANÉ KONŠTRUKCIE
- POVODNÉ KONŠTRUKCIE, BEZ ZÁSAHU STAVEBNÝCH ÚPRAV

DZ architekti

MZ partners, s.r.o.  
Azovská 1080/5 821 08, Bratislava  
dzarchitekti@dzarchitekti.com

VYPRACOVAL  
Ing. Danko Qasemyarová a.č. 4216 A1  
Štefana Moyzesa 11 034 01, Ružomberok

podpis  
autorizácia autorské práva vyhradené

ZODPOVEDNÝ PROJEKTANT  
Ing. Danko Qasemyarová a.č. 4216 A1

## PROJEKT

STAVEBNÉ ÚPRAVY  
SO ZAMERANÍM NA ZNÍŽENIE  
ENERGETICKEJ NÁROČNOSTI  
OBJEKTU AZD W POPRAD s.r.o.

STAVEBNÝ OBJEKT  
SO 02: 824/311 Hala pre výrobu  
SO 03: 824/310 Hala pre výrobu - skladová časť  
SO 04: 824/352 Rozšírenie haly pre výrobu kabeláže

INVESTOR  
AZD W Poprad s.r.o.  
Scholtzova 4291/1A  
059 51 Poprad - Matejovce  
Slovensko  
STUPEŇ PROJEKTOVEJ DOKUMENTÁCIE

## DOKUMENTÁCIA PRE STAVEBNÉ POVOLENIE

ČASŤ :  
ARCHITEKTONICKO - STAVEBNÉ RIEŠENIE

ČÍSLO PARÉ  
DÁTUM 11/2019  
MIERKA 1:100  
ČÍSLO SO

## NÁZOV A ČÍSLO VÝKRESU

Rez B-B  
pôvodný stav 03