


REZ C-C , POVODNÝ STAV M 1:100

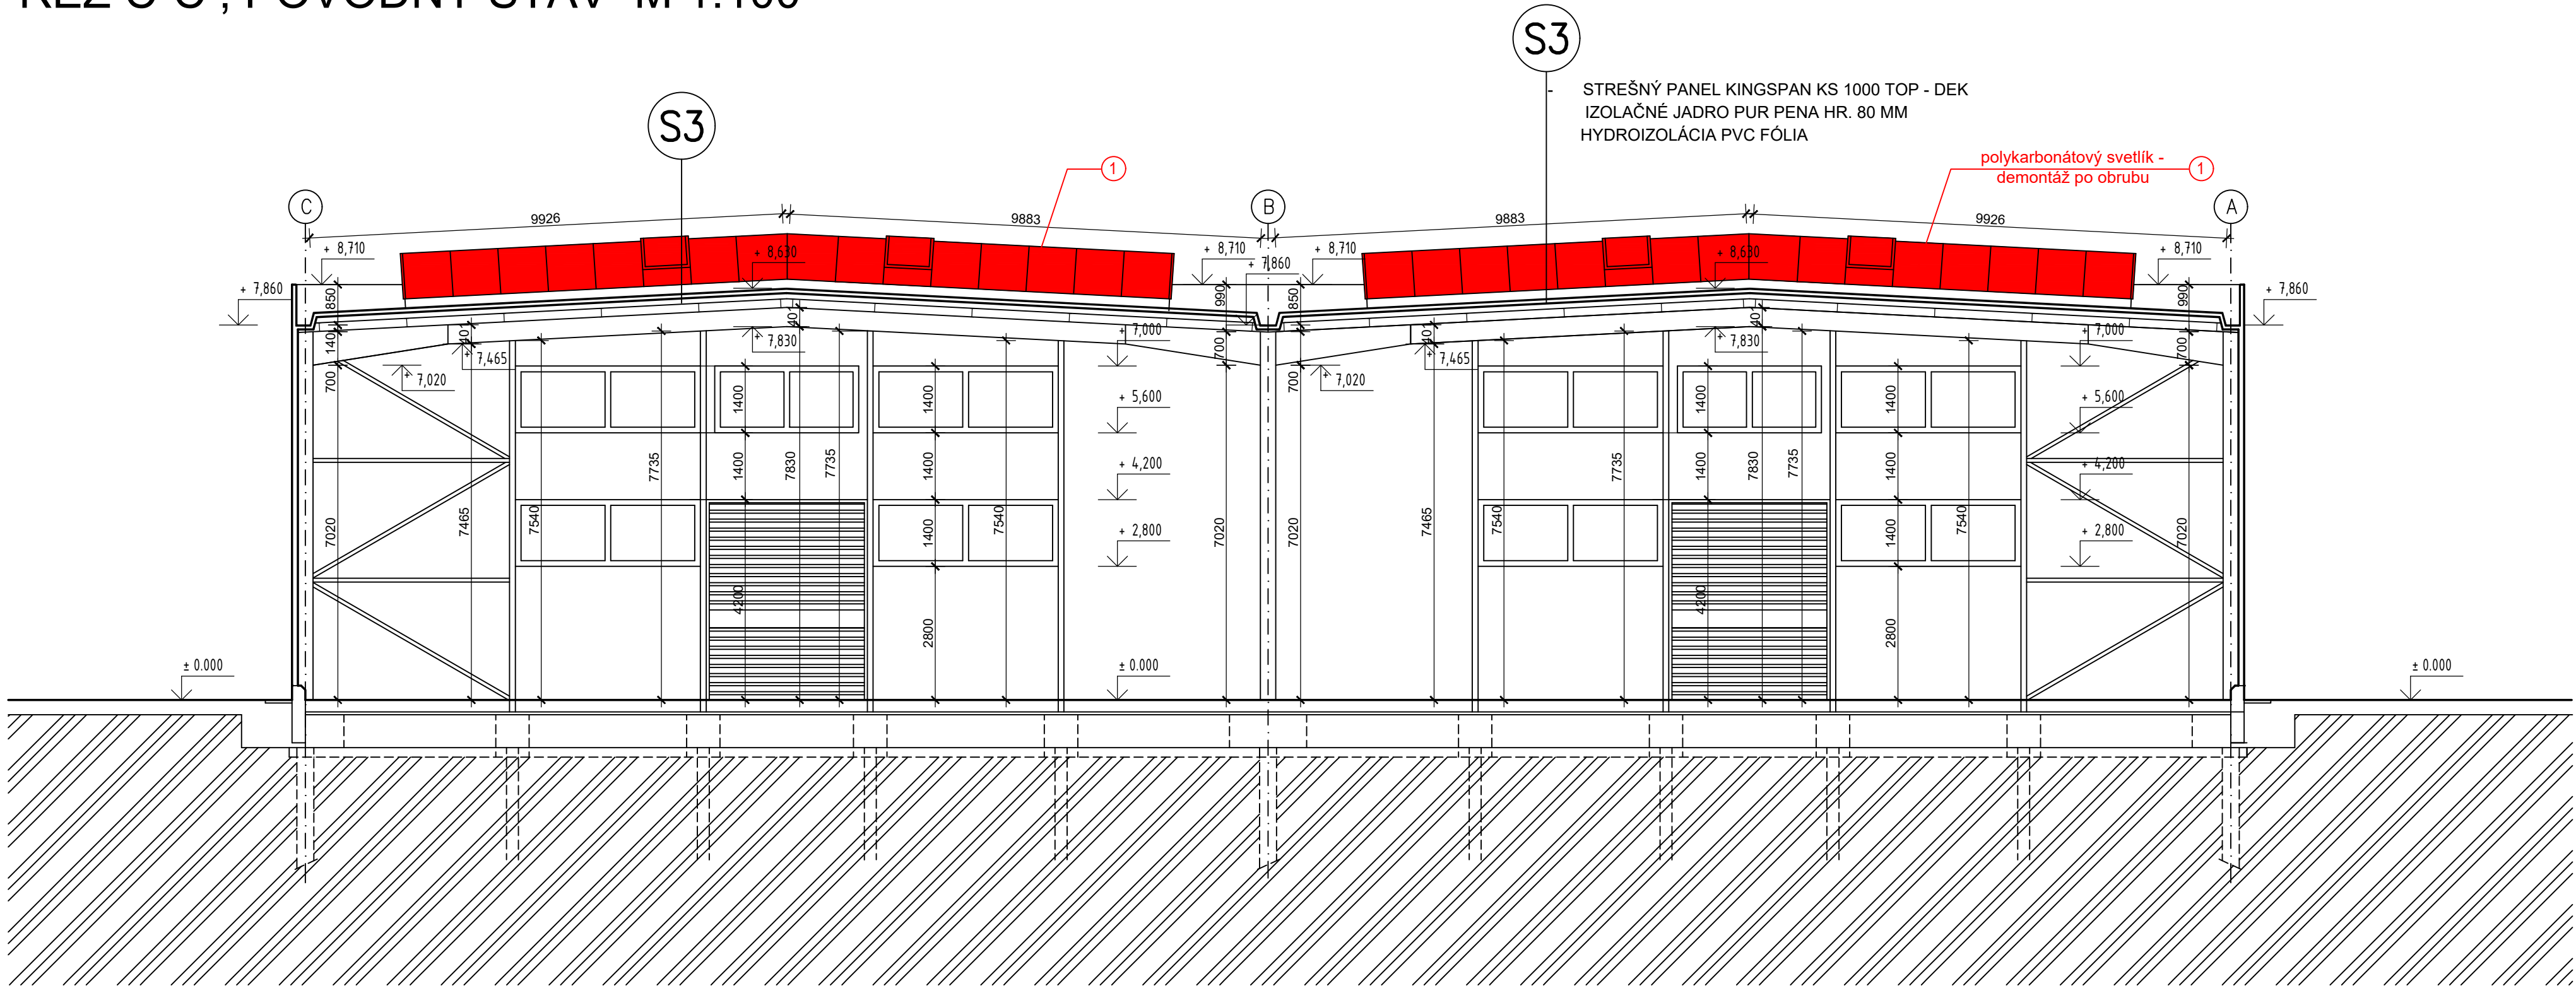

UPOZORNENIE :

- PRÍPADNÝ ROZDIEL MEDZI VÝKRESOVOU DOKUMENTÁCIOU A SKUTKOVÝM STAVOM JE POTREBNÉ PREKONZULTOVAŤ S PROJEKTANTOM A NÁVRH OPATRENÍ DAŤ NA OSAÚHLASENIE !!!!!
- DODÁVATEĽ STAVBY JE PRED VYPRACOVANÍM CENOVEJ PONUKY NA STAVBU RESP. ZAHÁJENÍM STAVEBNÝCH PRÁČ POVINNÝ PREŠTUDOVAŤ SI PD. V PRÍPADE ZISTENIA NEDOSTATKOV NA NE UPOZORNIŤ PROJEKTANTA.
- POČAS REALIZÁCIE STAVBY JE POTREBNÉ DODRŽIAVAŤ PLATNÉ VYHLÁŠKY, STN A POKYNY BOZP

POZNÁMKA :

- BÚRACIE PRÁCE VYKONÁVAŤ AJ PODĽA POPISU V TECHNICKEJ SPRÁVE
- PRI BÚRACÍCH PRÁČACH DODRŽIAVAŤ VYHLÁŠKU MPSVaR 147/2013 A JEJ NOVELU č. 100/2015
- VŠETKY ROZMERY UVEDENÉ VO VÝKRESE SÚ BEZ HRúbKY OMIEŤOK, SKUTOČNÉ ROZMERY JE POTREBNÉ ODMEŤAŤ PRIAMO NA STAVBE
- VÝŠKOVÉ A DĹŽKOVÉ KÓTY SÚ ORIENTAČNÉ, ODVODENÉ Z NÁMERANÝCH, PREDPOKLADANÝCH PRÍPADNE PREBRATÝCH KÓT Z DOSTUPNÝCH PROJEKTOVÝCH PODKLADOVE EXISTUJÚCEHO STAVU. NUTNÉ JE ICH BRAŤ S VEDOMÍM MOŽNEJ ODCHÝLKY OD SKUTOČNÉHO STAVU.

LEGENDA MATERIÁLOV :

- DEMONTOVANÉ, VYBÚRANÉ KONŠTRUKCIE
- DEMONTOVANÉ, VYBÚRANÉ KONŠTRUKCIE
- POVODNÉ KONŠTRUKCIE, BEZ ZÁSAHU STAVEBNÝCH ÚPRAV

DZ architekti

MZ partners, s.r.o.
Azovská 1080/5 821 08, Bratislava
dzarchitekti@dzarchitekti.com

VYPRACOVAL

Ing. Danka Qasemyarová a.č. 4216 A1
Štefana Moyzesa 11 034 01, Ružomberok

podpis
autorizácia autorské práva vyhradené

ZODPOVEDNÝ PROJEKTANT

Ing. Danka Qasemyarová a.č. 4216 A1

PROJEKT

STAVEBNÉ ÚPRAVY
SO ZAMERANÍM NA ZNÍŽENIE
ENERGETICKEJ NÁROČNOSTI
OBJEKTU AZD W POPRAD S.R.O.

STAVEBNÝ OBJEKT

SO 02: 824/311 Hala pre výrobu
SO 03: 824/310 Hala pre výrobu - skladová časť
SO 04: 824/352 Rozšírenie haly pre výrobu kabeláže

INVESTOR

AZD W Poprad s.r.o.
Scholtzova 4291/1A
059 51 Poprad - Matejovce
Slovensko
STUPEŇ PROJEKTOVEJ DOKUMENTÁCIE

DOKUMENTÁCIA PRE STAVEBNÉ POVOLENIE

ČASŤ :

ARCHITEKTONICKO - STAVEBNÉ RIEŠENIE

ČÍSLO PARÉ

DÁTUM 11/2019
MIERKA 1:100
ČÍSLO SO

NÁZOV A ČÍSLO VÝKRESU

Rez C-C
pôvodný stav 04