
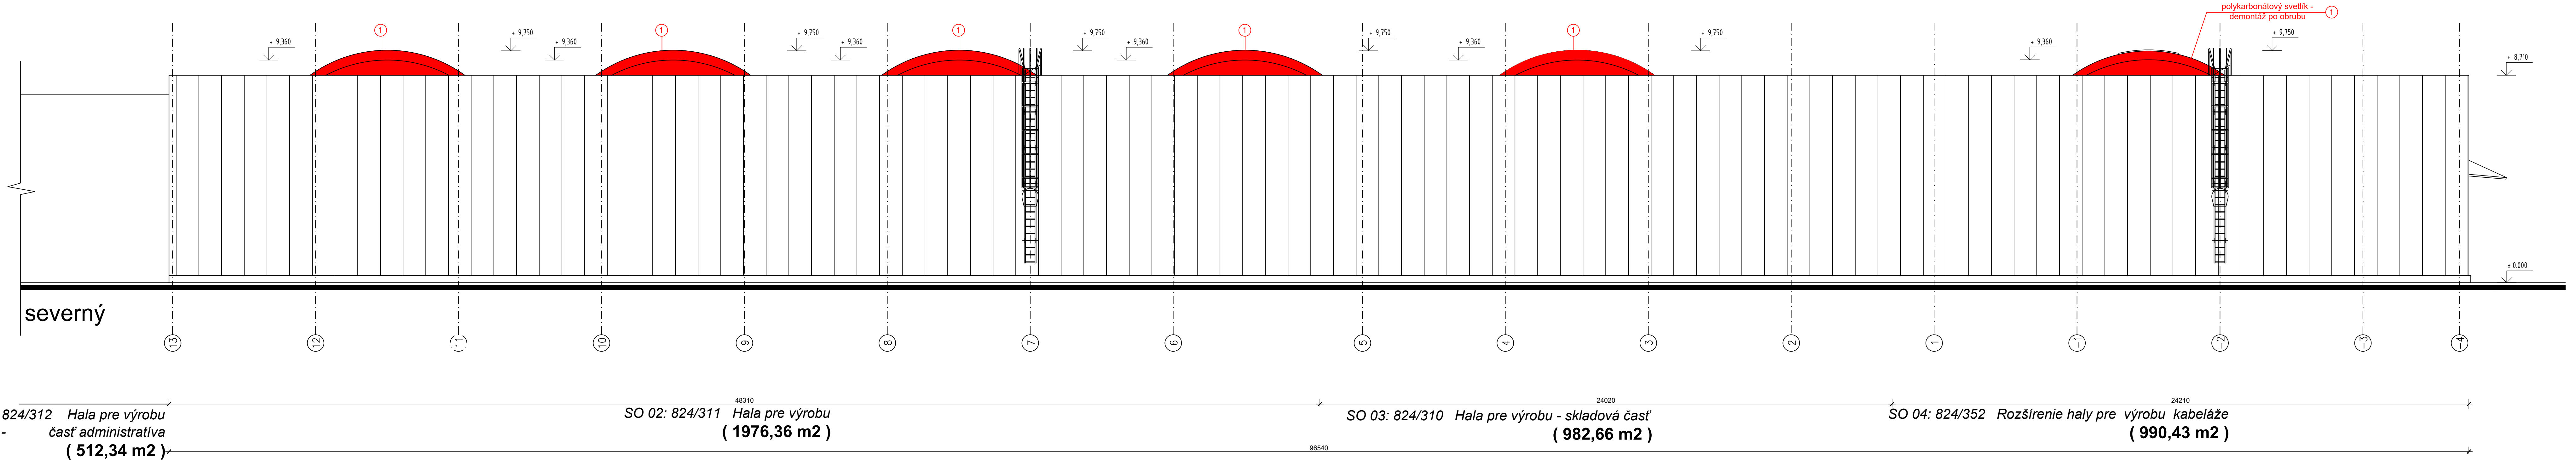


POHLÁDY - POVODNÝ STAV M 1:100

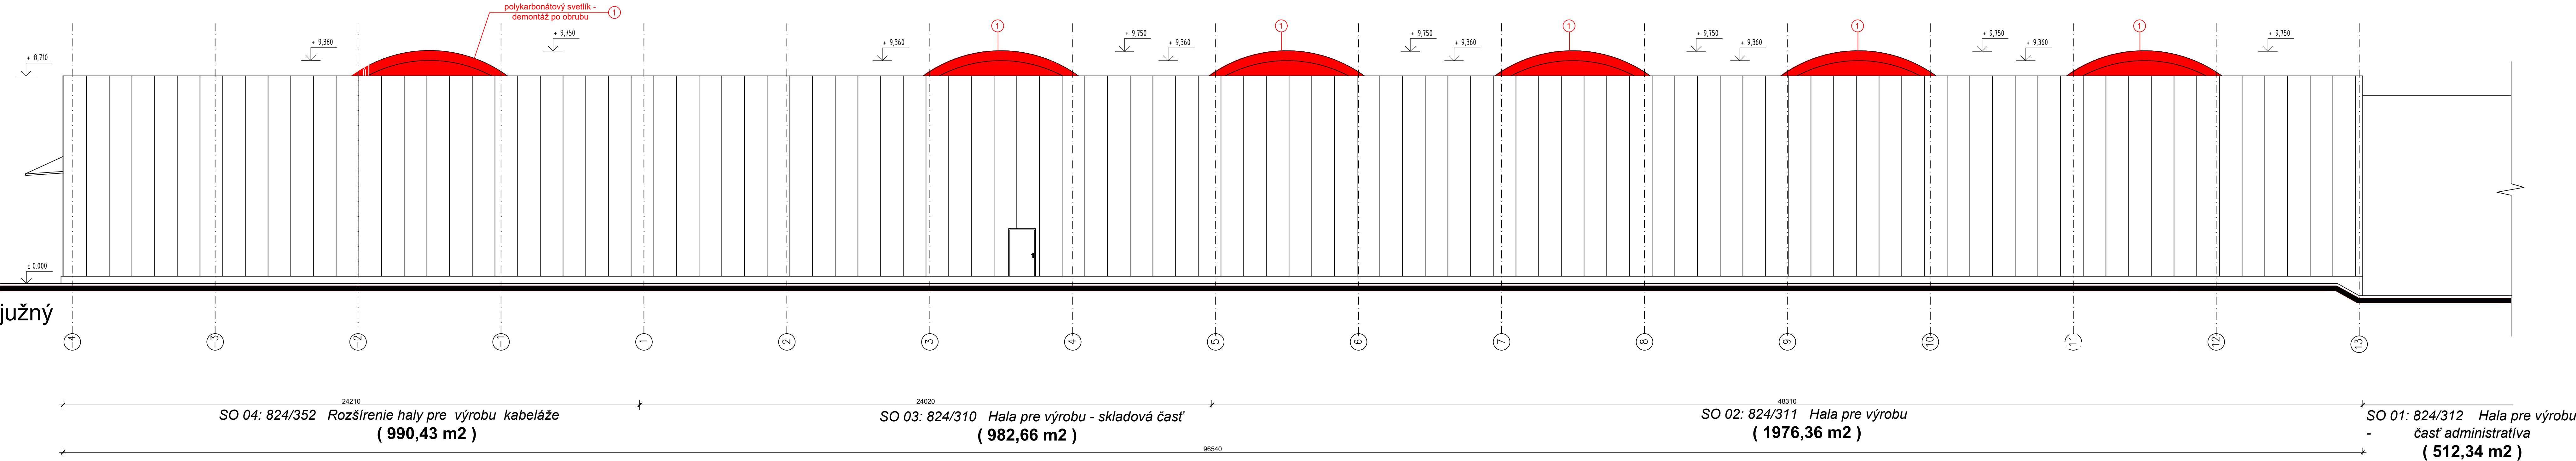

LEGENDA MATERIÁLOV :


- DEMONTOVANÉ, VYBÓRANÉ KONŠTRUKCIE
- DEMONTOVANÉ, VYBÓRANÉ KONŠTRUKCIE
- POVODNÉ KONŠTRUKCIE, BEZ ZÁSAHU STAVEBNÝCH ÚPRAV

POZNÁMKA :

- BÚRACIE PRÁCE VYKONÁVAŤ AJ PODĽA POPISU V TECHNICKÉJ SPRÁVE
- PRÍBŮRACÍCH PRÁCACH DODRŽIŤ VÝHLÁŠKU MPSV SR 121/2013 A JEJ NOVELU Z 100/2015
- VŠETKY ROZMERY UVEDENÉ VO VÝKRESE SÚ BEZ HRUBÝCH OMEŤOK, SKUTOČNÉ ROZMERY JE POTREBNÉ ODMERAŤ PRIAMO NA STAVBE
- VÝŠKOVÉ A DĹŽKOVÉ KÓTY SÚ ORIENTAČNÉ, ODVOĎENÉ Z NAMERANÝCH, PREDPOKLADANÝCH PRÍPADNÉ PREBRATÝCH KÓT Z DOSTUPNÝCH PROJEKTOVÝCH PODKLADOV EXISTUJÚCEHO STAVU. NÚTNÉ JE ICH BRAŤ S VEDOMÍM MOŽNÉJ ODCHYLKY OD SKUTOČNÉHO STAVU

UPOZORNENIE :

- PRÍPADNÝ ROZDIEL MEDZI VÝKRESOVOU DOKUMENTÁCIOU A SKUTOČNÝM STAVOM JE POTREBNÉ PREKONZULTOVAŤ S PROJEKTANTOM A NÁVRH OPATRENIŤ DAŤ NA OSADENIE !!!
- ODDÁVATEĽ STAVBY JE PRED VÝPRACOVANÍM CENOVEJ PONUKY NA STAVBU RESP. ZAHÁJENÍM STAVEBNÝCH PRÁČ POVINNÝ PREŠTUDOVAŤ SI PD. V PRÍPADE ZISTENIA NEDOSTATKOV NA NE UPOZORNIŤ PROJEKTANTA
- POČAS REALIZÁCIE STAVBY JE POTREBNÉ DODRŽIŤ PLATNÉ VÝHLÁŠKY, SÍN A POKYNY BOZP

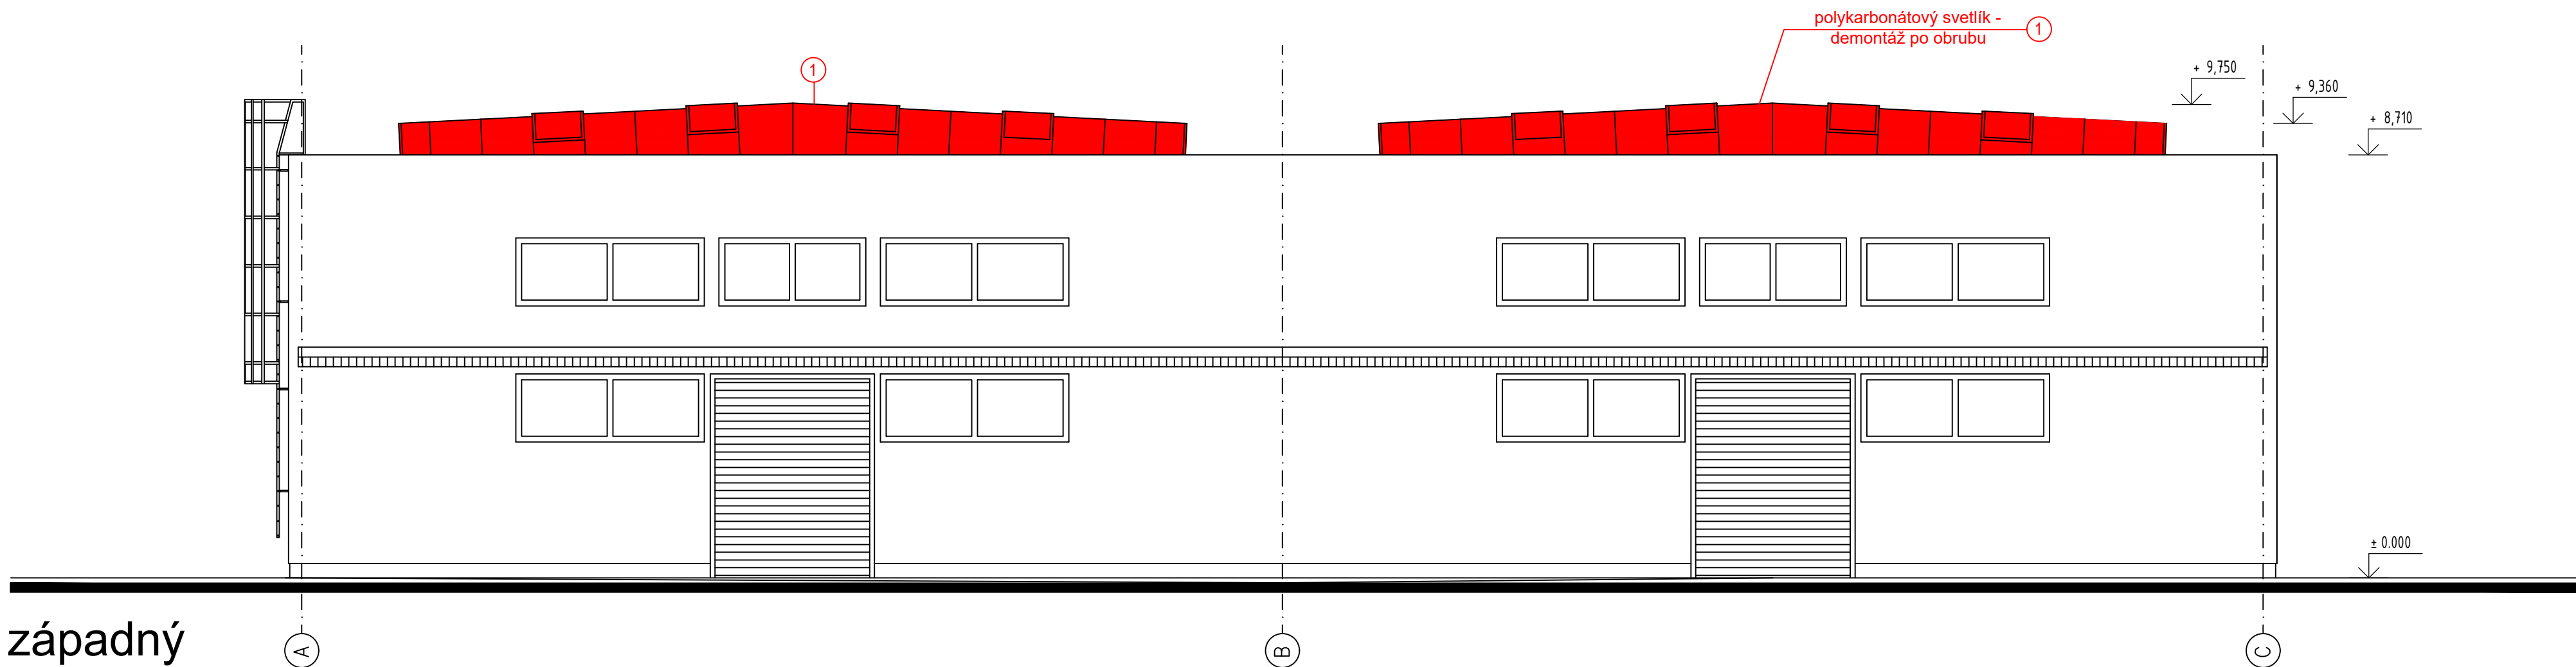

DZ architekti

MZ partners, s.r.o.
821 08, Bratislava
dzarchitekti@dzarchitekti.com

VYPRACOVAL
Ing. Danka Gasemysarová a.č. 4216 A1
Stefana Moyzeša 11 034 01, Ružomberok

podpis
autorizácia autorské práva vyhradené

ZODPOVEDNÝ PROJEKTANT

Ing. Danka Gasemysarová a.č. 4216 A1

PROJEKT

STAVEBNÉ ÚPRAVY
SO ZAMERANÍM NA ZNÍŽENIE
ENERGETICKEJ NÁROČNOSTI
OBJEKTOV ÁŽD W POPRAD S.R.O.

STAVEBNÝ OBJEKT

SO 02: 824/311 Hala pre výrobu
SO 03: 824/310 Hala pre výrobu - skladová časť
SO 04: 824/352 Rozšírenie haly pre výrobu kabeláže

INVESTOR

ÁŽD W Poprad s.r.o.
Scholtzova 4291/1A
059 51 Poprad - Matejovce
Slovensko

STUPEŇ PROJEKTOVEJ DOKUMENTÁCIE

DOKUMENTÁCIA PRE

STAVEBNÉ POVOLENIE

ČASŤ :

ARCHITECTONICKO - STAVEBNÉ RIŠENIE

ČÍSLO PARÉ

11/2019

1:100

ČÍSLO SO

NÁZOV A ČÍSLO VÝKRESU

Pohľadý
pôvodný stav

05