


REZ C-C , NAVRHOVANÝ STAV M 1:100

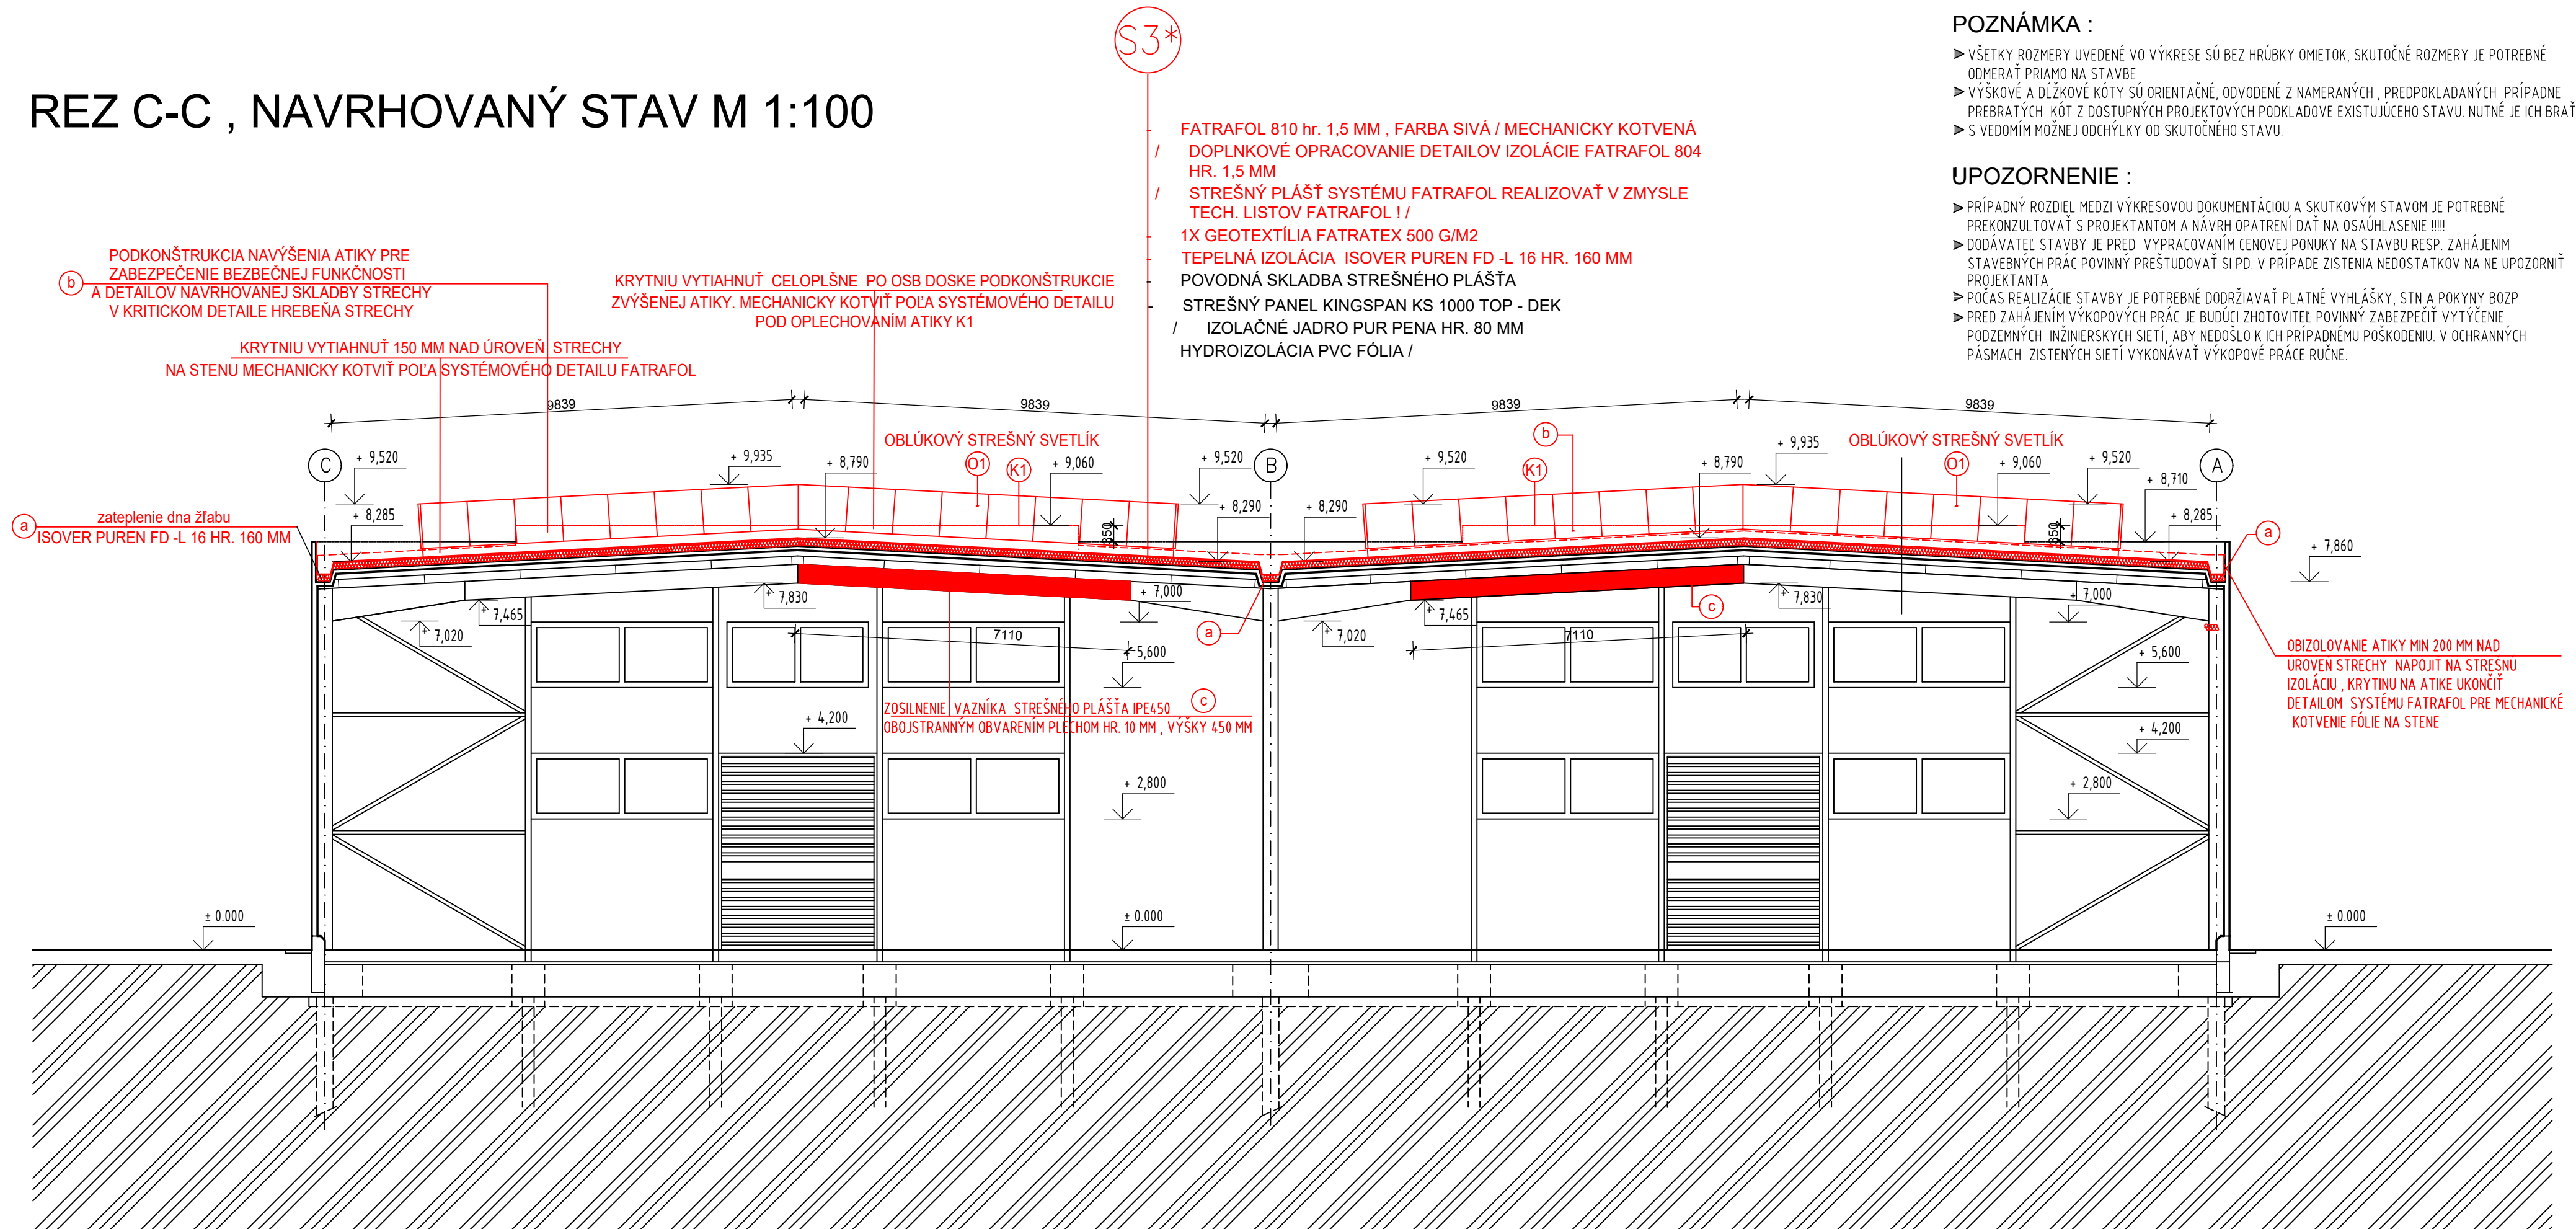

POZNÁMKA :

- VŠETKY ROZMERY UVEDENÉ VO VÝKRESE SÚ BEZ HRÚBKY OMIEŤOK, SKUTOČNÉ ROZMERY JE POTREBNÉ ODMERAŤ PRIAMO NA STAVBE
- VÝŠKOVÉ A DĹŽKOVÉ KÓTY SÚ ORIENTAČNÉ, ODVODENÉ Z NAMERANÝCH , PREDPOKLADANÝCH , PRÍPADNE PREBRATÝCH KÓT Z DOSTUPNÝCH PROJEKTOVÝCH PODKLADOVE EXISTUJÚCEHO STAVU. NUTNÉ JE ICH BRAŤ
- S VEDOMÍM MOŽNEJ ODCHÝLKY OD SKUTOČNÉHO STAVU.

UPOZORNENIE :

- PRÍPADNÝ ROZDIEL MEDZI VÝKRESOVOU DOKUMENTÁCIOU A SKUTKOVÝM STAVOM JE POTREBNÉ PREKONZULTOVAŤ S PROJEKTANTOM A NÁVRH OPATRENÍ DAŤ NA OSAUHLASENIE !!!!
- DODÁVATEĽ STAVBY JE PRED VYPRACOVANÍM CENOVEJ PONUKY NA STAVBU RESP. ZAHÁJENÍM STAVEBNÝCH PRÁČ POVINNÝ PREŠTUDOVAŤ SI PD. V PRÍPADE ZISTENIA NEDOSTATKOV NA NE UPOZORNIŤ PROJEKTANTA
- POČAS REALIZÁCIE STAVBY JE POTREBNÉ DODRŽIAVAŤ PLATNÉ VYHLÁŠKY, STN A POKYNY BOZP
- PRED ZAHÁJENÍM VÝKOPOVÝCH PRÁČ JE BUDÚCI ZHOTOVITEĽ POVINNÝ ZABEZPEČIŤ VYTÝČENIE PODZEMNÝCH INŽINIERSKYCH SÍŤÍ, ABY NEDOŠLO K ICH PRÍPADNÉMU POŠKODENIU. V OCHRANNÝCH PÁSMACH ZISTENÝCH SÍŤÍ VYKONÁVAŤ VÝKOPOVÉ PRÁČE RUČNE.

LEGENDA MATERIÁLOV :

- DEMONTOVANÉ, VYBÚRANÉ KONŠTRUKCIE
- POVODNÉ KONŠTRUKCIE, BEZ ZÁSAHU STAVEBNÝCH ÚPRAV

DZ architekti

Azovská 1080/5
MZ partners, s.r.o.
821 08, Bratislava
dzarchitekti@dzarchitekti.com

VYPRACOVAL
Ing. Danka Qasemyarová a.č. 4216 A1
Štefana Moyzesa 11 034 01, Ružomberok

podpis
autorizácia autorské práva vyhradené

ZODPOVEDNÝ PROJEKTANT
Ing. Danka Qasemyarová a.č. 4216 A1

PROJEKT
STAVEBNÉ ÚPRAVY
SO ZÁMERANÍM NA ZNÍŽENIE
ENERGETICKEJ NÁROČNOSTI
OBJEKTU AZD W POPRAD S.R.O.

STAVEBNÝ OBJEKT
SO 02: 824/311 Hala pre výrobu
SO 03: 824/310 Hala pre výrobu - skladová časť
SO 04: 824/352 Rozšírenie haly pre výrobu kabeláže

INVESTOR
AZD W Poprad s.r.o.
Scholtzova 4291/1A
059 51 Poprad - Matejovce
Slovensko
STUPEŇ PROJEKTOVEJ DOKUMENTÁCIE

DOKUMENTÁCIA PRE
STAVEBNÉ POVOLENIE

ČASŤ :
ARCHITEKTONICKO - STAVEBNÉ RIEŠENIE
ČÍSLO PARÉ
DÁTUM 11/2019
MIERKA 1:100
ČÍSLO SO

NÁZOV A ČÍSLO VÝKRESU

Rez C-C 08