


POHĽADY - NAVRHOVANÝ STAV M 1:100

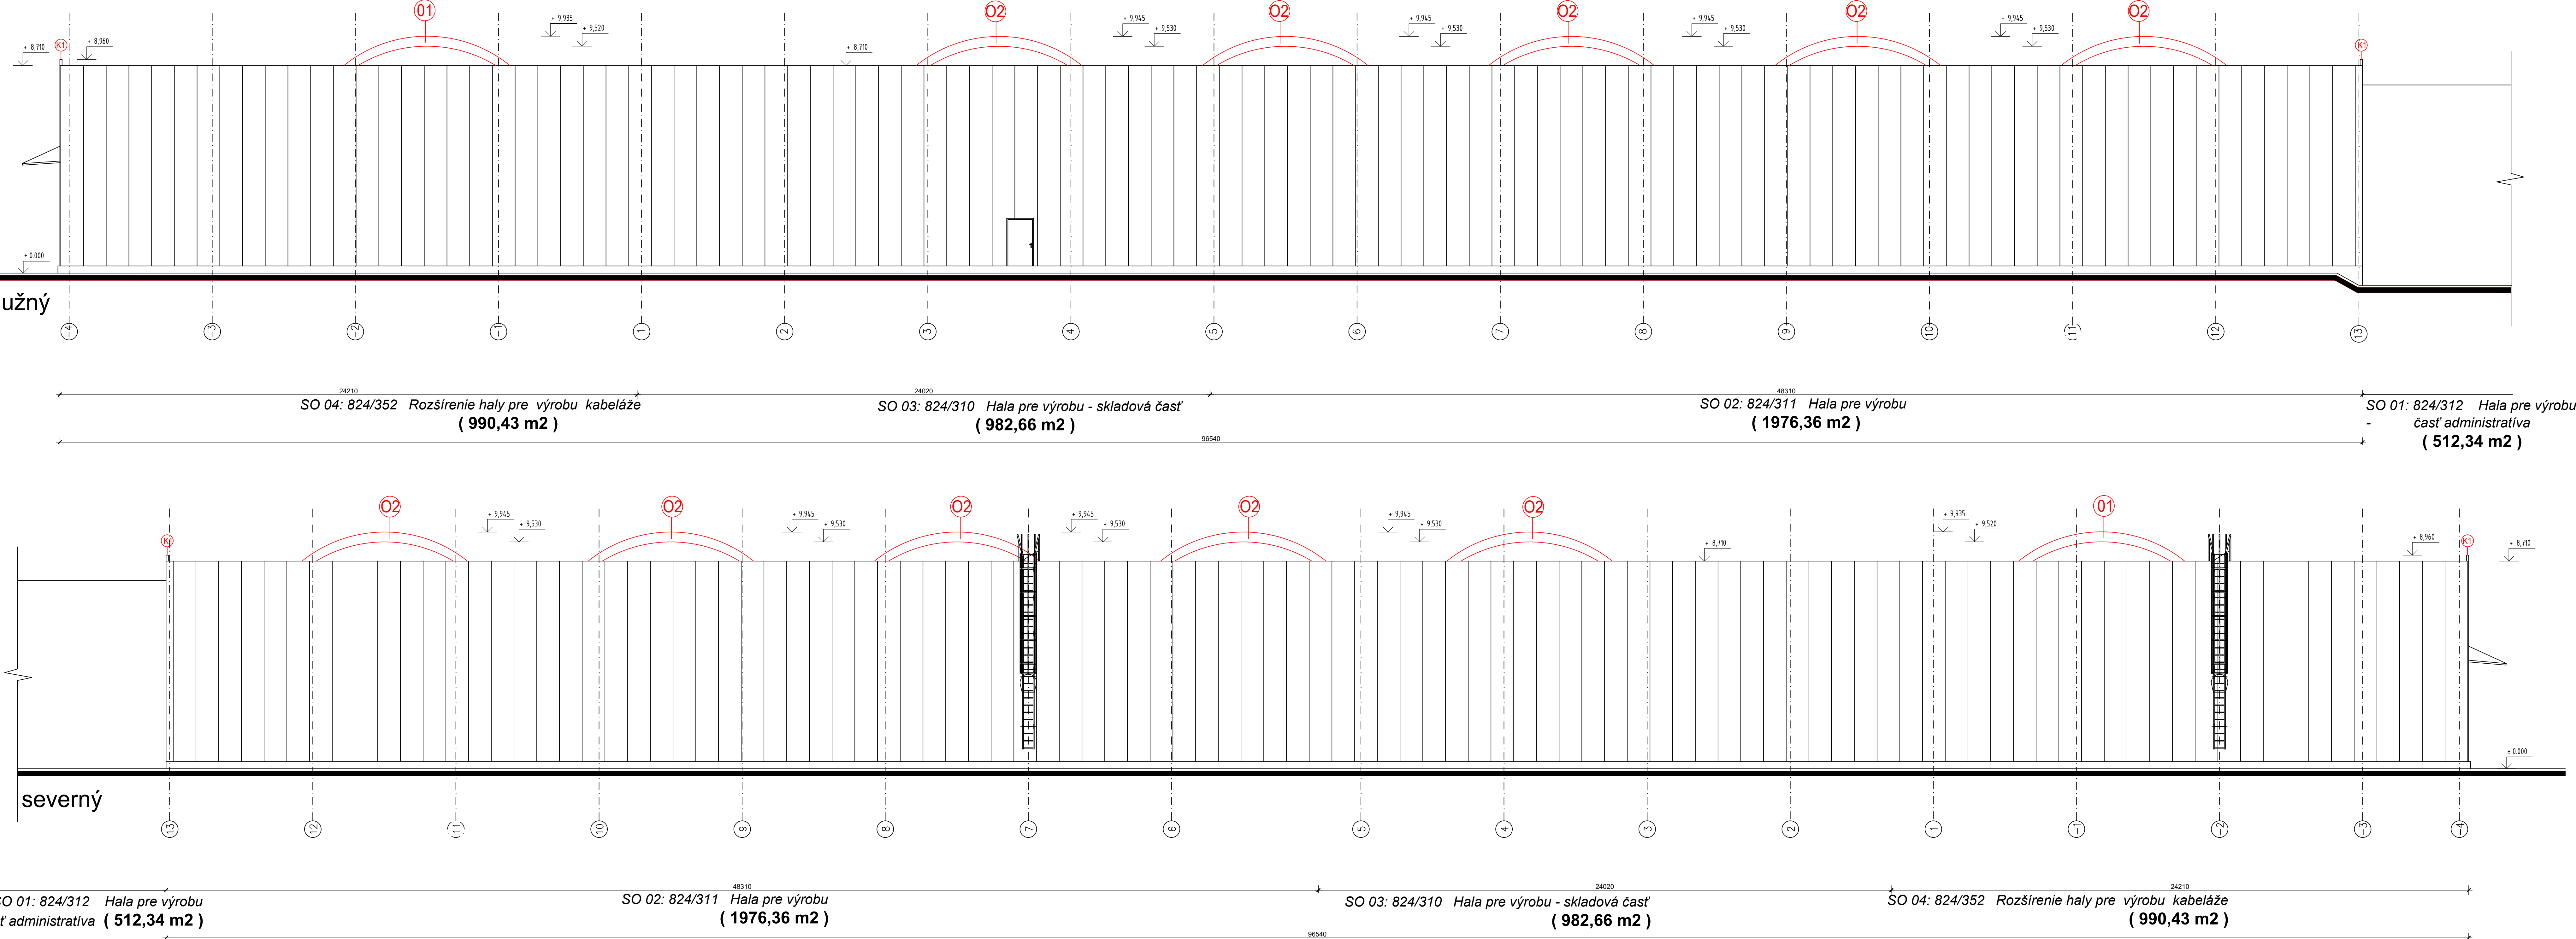

LEGENDA MATERIÁLOV :

- MONTOVANÉ, NAVRHOVANÉ KONŠTRUKCIE A PRÁCE
- POVODNÉ KONŠTRUKCIE, BEZ ZÁSAHU STAVEBNÝCH ÚPRAV

LEGENDA


- K1 KLIPIARSKÉ KONŠTRUKCIE, POPLASTOVANÝ PLECH VIPLANÝL HR. 0,6 MM, FARBA BIELA
- O1,2 PASÁNBLOKOVÝ STREŠNÝ SVETLÍK

POZNÁMKA :

- VŠETKY ROZMERY UVEDENÉ VO VÝKRESE SÚ BEZ HRÚBKÝ OMETOK, SKUTOČNÉ ROZMERY JE POTREBNÉ ODMEŤAŤ PRIAMO NA STAVBE
- VÝŠKOVÉ A DĹŽKOVÉ KÓTY SÚ ORIENTAČNÉ, ODVOZENÉ Z NAMERANÝCH, PREDPOKLADANÝCH, PRÍPADNE PREBRATÝCH KÓT Z DOSTUPNÝCH PROJEKTOVÝCH PODKLADOV EXISTUJÚCEHO STAVU. NÚTNÉ JE ICH BRAŤ
- S VEDOMÍM MOŽNEJ ODCHÝLKY OD SKUTOČNEHO STAVU

UPOZORNENIE :

- PRÍPADNÝ ROZDIEL MEDZI VÝKRESOVOU DOKUMENTÁCIOU A SKUTOČNÝM STAVOM JE POTREBNÉ PREKONZULTOVAŤ S PROJEKTANTOM A NÁVRH OPATRENIÍ DAŤ NA OSADENIE
- DODÁVATEĽ STAVBY JE PRED VYPRACOVANÍM CENOVEJ PONUKY NA STAVBU RESP. ZAHÁJENÍM STAVEBNÝCH PRÁČ POVINNÝ PREŠTUDOVAŤ SI P.D. V PRÍPADE ZISTENIA NEDOSTATKOV NA NE UPOZORNIŤ PROJEKTANTA
- POČAS REALIZÁCIE STAVBY JE POTREBNÉ DODRŽIŤ PLATNÉ VÝHLÁŠKY, STN A POKYNY BOZP
- PRED ZAHÁJENÍM VÝKOPOVÝCH PRÁČ JE BUDUJÍ ZHOTOVITEĽ POVINNÝ ZABEZPEČIŤ VYTÝČENIE PODZEMNÝCH INŽINIERSKÝCH SÍŤÍ, ABY NEDOSLO K ICH PRÍPADNÉMU POŠKODENIU V OCHRANNÝCH PÁSMACH. ZISTENÝCH SÍŤÍ VYKONÁVAŤ VÝKOPOVÉ PRÁČ RUČNE

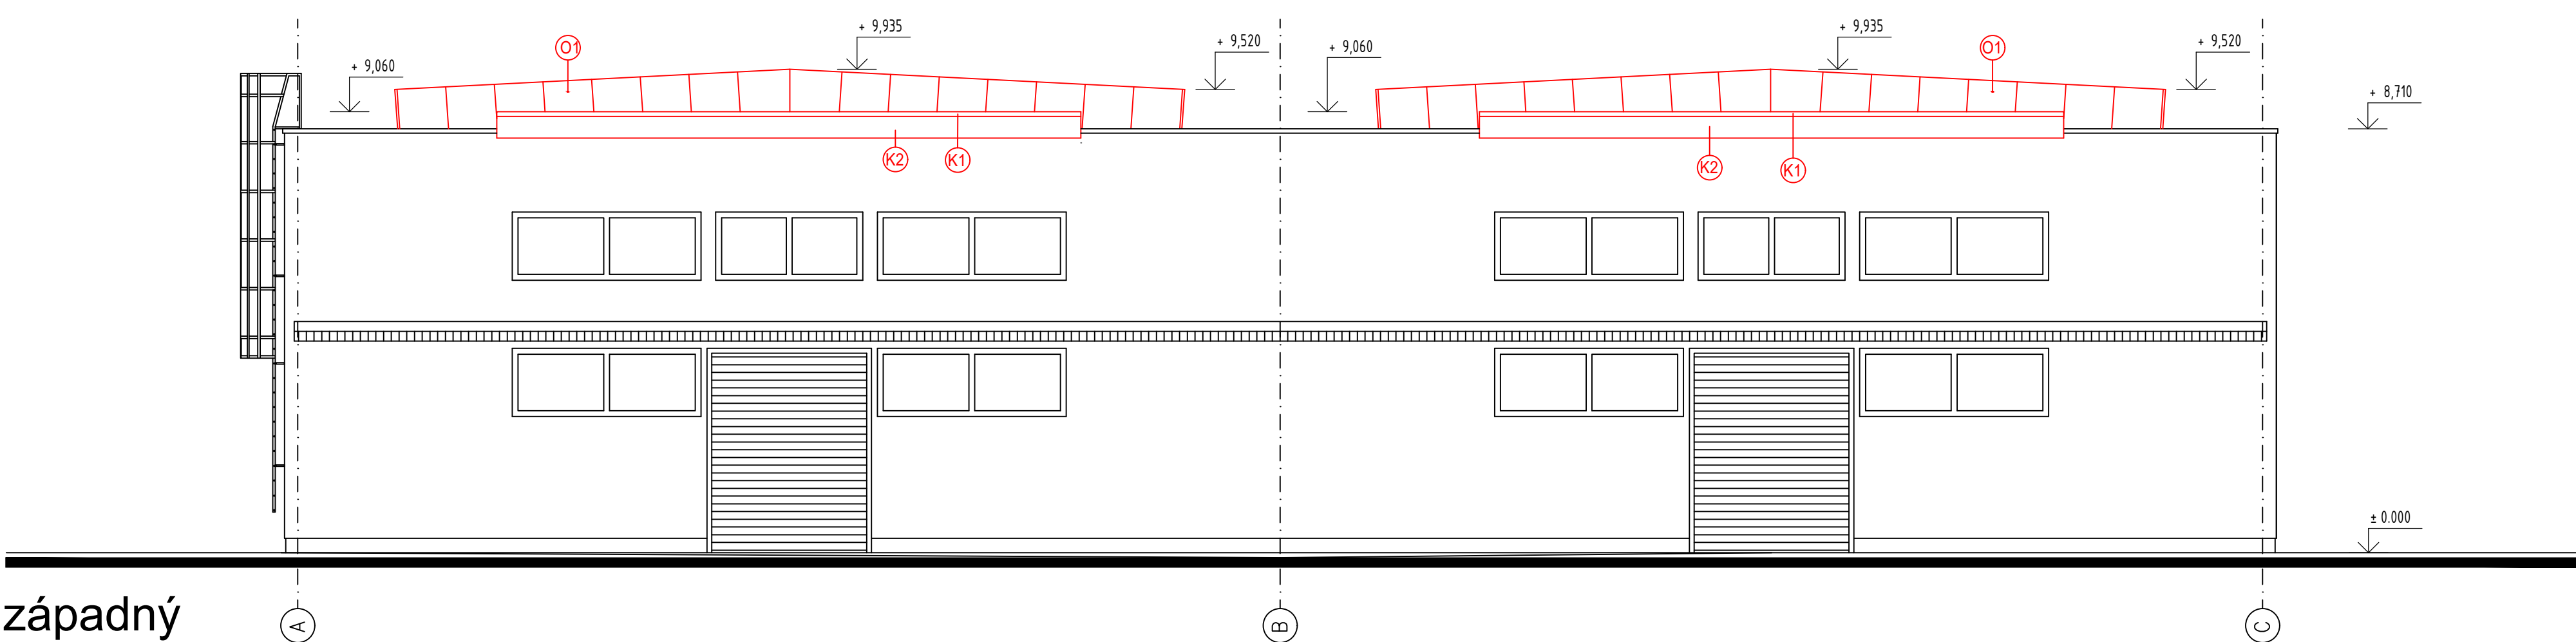

DZ architekti

MZ partners, s.r.o.
821 08, Bratislava
dzarchitekti@dzarchitekti.com

VYPRACOVAL
Ing. Danka Gasemysarová a.č. 4216 A1
Stefana Moyzeša 11 034 01, Ružomberok

podpis
autorizácia autorské práva vyhradené

ZODPOVEDNÝ PROJEKTANT
Ing. Danka Gasemysarová a.č. 4216 A1

PROJEKT

STAVEBNÉ ÚPRAVY
SO ZAMERANÍM NA ZNÍŽENIE
ENERGETICKEJ NÁROČNOSTI
OBJEKTOV ÁŽD W POPRAD S.R.O.

STAVEBNÝ OBJEKT

SO 02: 824/311 Hala pre výrobu
SO 03: 824/310 Hala pre výrobu - skladová časť
SO 04: 824/352 Rozšírenie haly pre výrobu kabeláže

INVESTOR

ÁŽD W Poprad s.r.o.
Scholtzova 4291/1A
059 51 Poprad - Matejovce
Slovensko

STUPEŇ PROJEKTOVEJ DOKUMENTÁCIE

DOKUMENTÁCIA PRE

STAVEBNÉ POVOLENIE

ČASŤ :

ARCHITECTONICKO - STAVEBNÉ RIŠENIE

ČÍSLO PARÉ
DÁTUM 11/2019
MIERKA 1:100
ČÍSLO SO

NÁZOV A ČÍSLO VÝKRESU

Pohľadý 09