


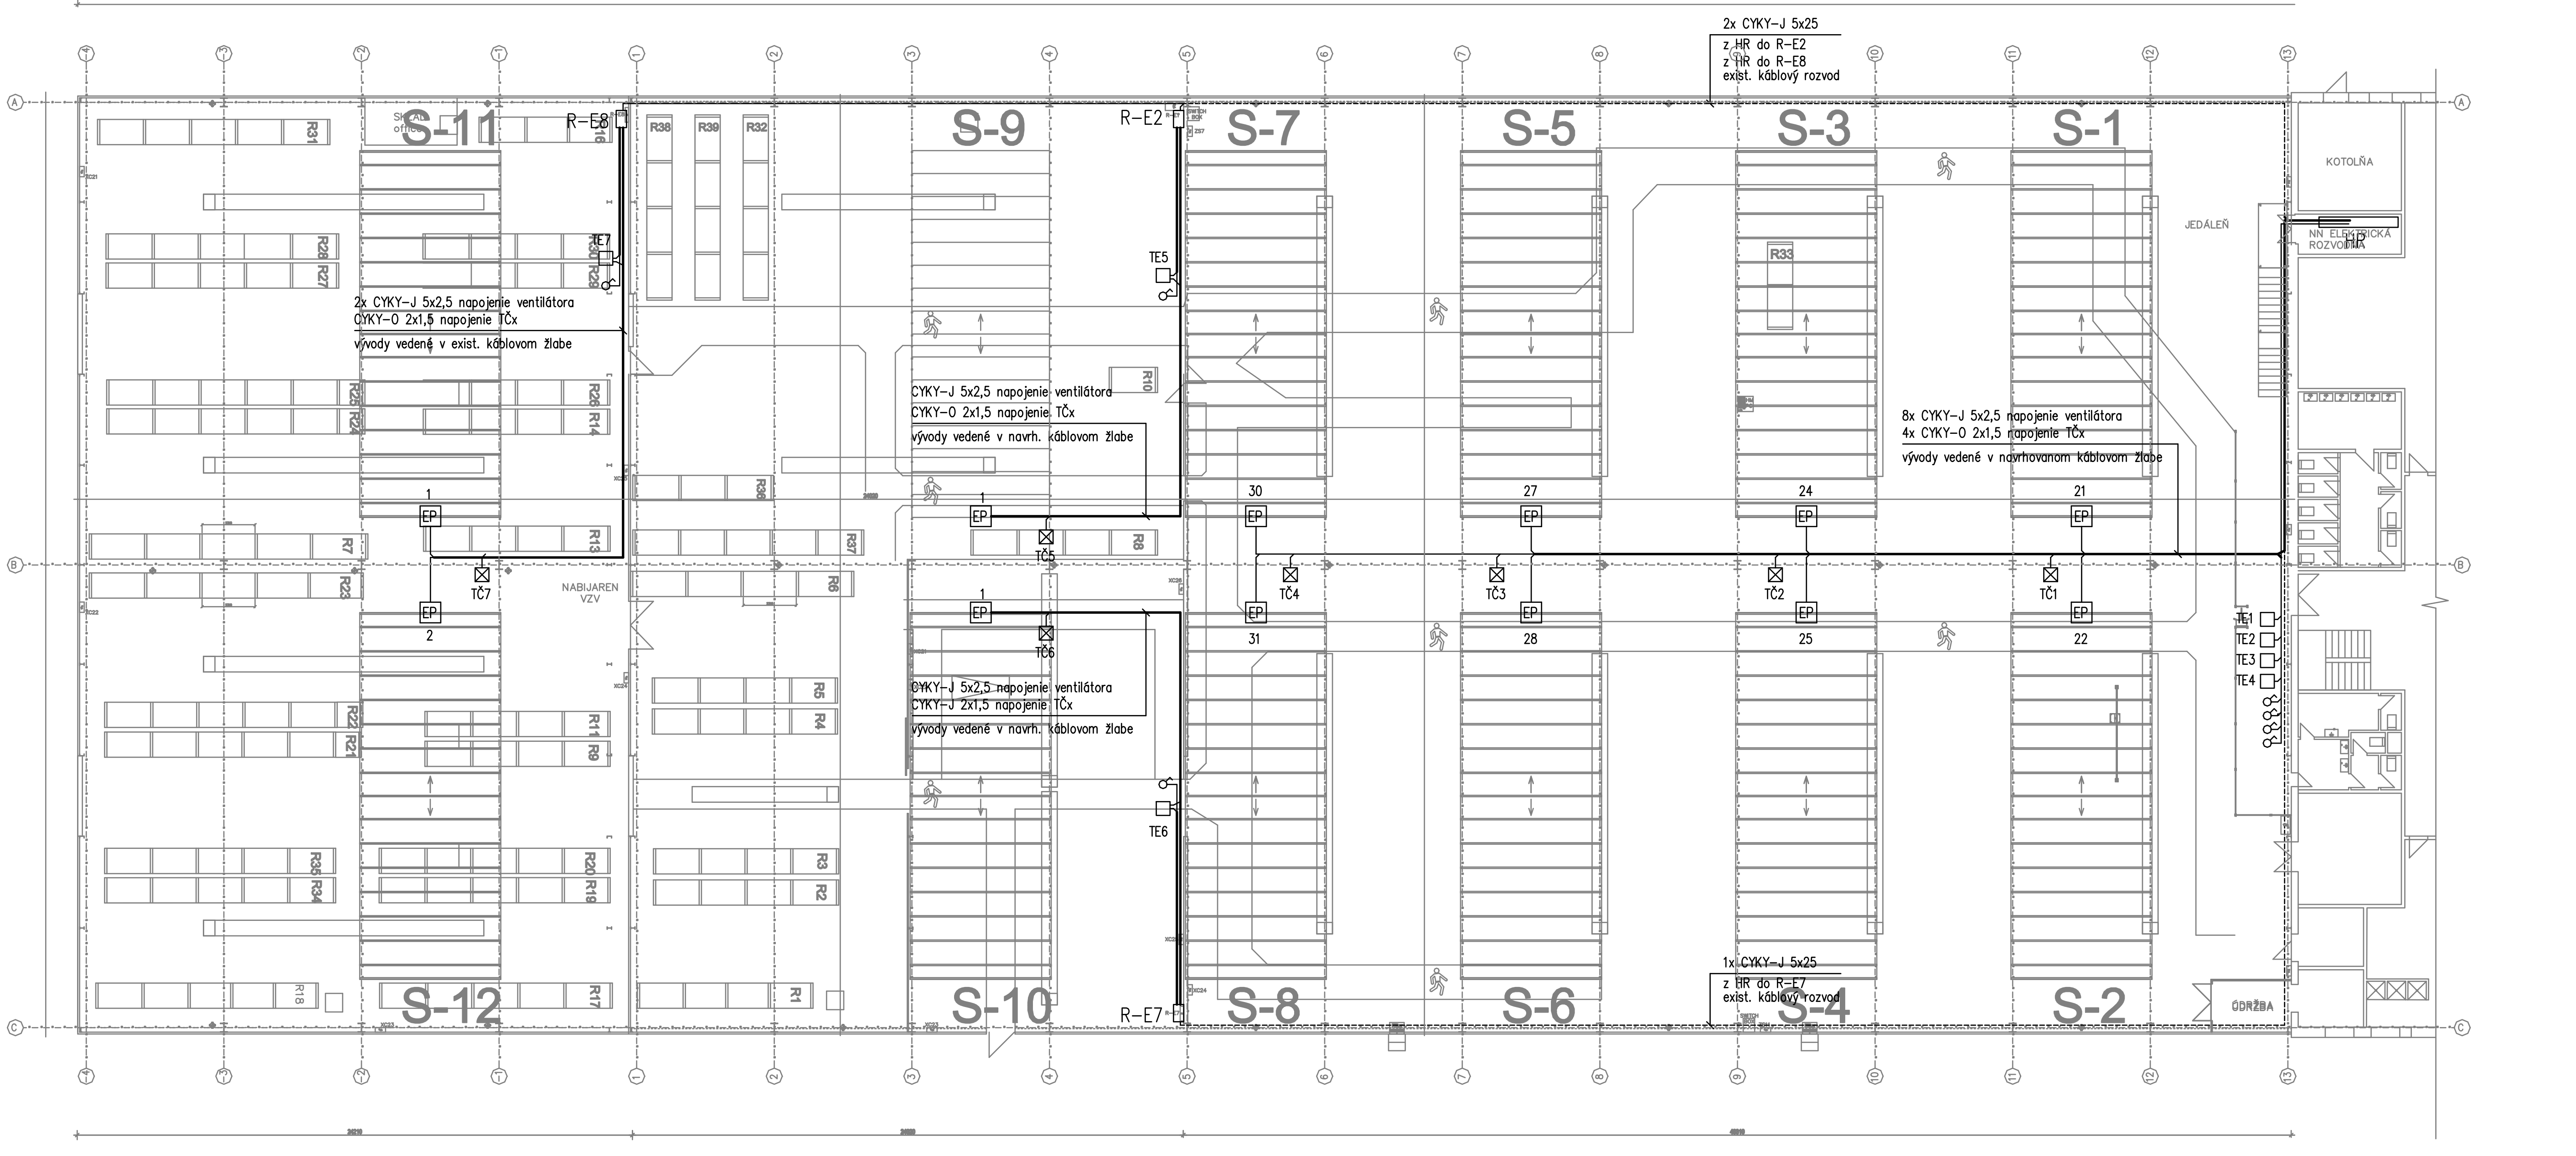

so č. 04 - ROZŠÍRENIE HALY
PRE VÝROBU KABELÁŽE
p.č.:824/352

SO č. 03 - HALA PRE VÝROBU
SKLADOVÁ ČASŤ
p.č.824/310

so č. 02 - HALA PRE VÝROBU
p.č.824/311

SO č.01 - Admin. budova
p.č.:824/312

Legenda:

- HR Exist. hlavný rozvážač
- R-E2 Exist. podružný rozvážač
- R-E7 Exist. podružný rozvážač
- R-E8 Exist. podružný rozvážač
- Nástenná tlačítka č.1
- EP El. motor - strešný ventilátor
- TEX priemyselný termostat EBERLE UTR/60
- TČx teplotné čidlo

Poznámka:

- rozmiestnenie ventilátorov a ovládacích prvkov je riešené v zmysle požiadavky investora
- nové káblové vývody budú vedené v existujúcich kovových žlaboch
- presnú polohu vývodu pre napojenie ventilátora upraviť pri realizácii podľa požiadavky dodávateľa
- presnú polohu teplotných čidiel upresniť pri realizácii podľa požiadavky dodávateľa

Upozornenie:

Navrhnuté el. zariadenie môže byť nahradené iným technicky zhodným ekvivalentom


Rozvodná sústava: 3 NPE, AC. 50 Hz, 230/400 V/TN-S

Ochrana pred zásahom el. prúdom je navrhnutá

podľa STN 33 2000-4-41

čl. 411: Ochranné opatrenie: Samočinné odpojenie napájania

čl. 415: Doplnková ochrana: Prúdové chrániče

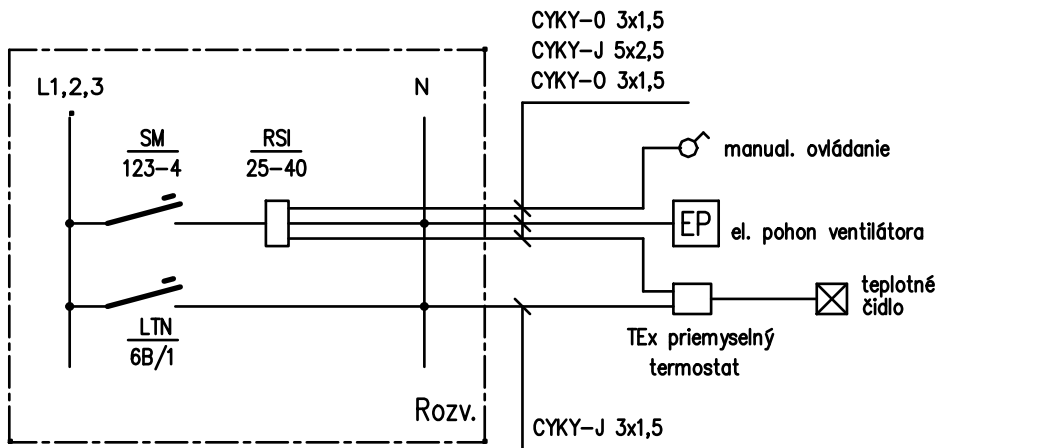

DZARCHITEKTI

AZOVKA 10000 MZ partners, s.r.o.
021 08 BRATISLAVA
dzarchitekti@gmail.com

VYPRACOVAL
PRO-ING RUZOMBEROK
HREBOLANOVIA 11
RUZOMBEROK 04 01
Ing. Tibor Belák, belak@pro-ing.sk
Ing. Ján Božák, jbozak@gmail.com

podpis
autorizácia autorizácie práva vyhradené
ZODPOVEDNÝ PROJEKTANT
Ing. Ján Božák a.č. 6493 M.Š.90

PROJEKT

STAVEBNÉ ÚPRAVY
SO ZAMERANÍM NA ZNÍŽENIE
ENERGETICKEJ NÁROČNOSTI
OBJEKTOV AŽD W POPRAD s.r.o.

STAVEBNÝ OBJEKT

SO 02: 824/311
HALA PRE VÝROBU

INVESTOR

AŽD W Poprad s.r.o.
Scholtzova 4291/1A
069 01 Poprad - Matejovce
Slovensko

STUPEŇ PROJEKTOVEJ DOKUMENTÁCIE

DOKUMENTÁCIA PRE
STAVEBNÉ POVOLENIE

ČASŤ:

ELEKTRONŠTÁLÁCIA

ČÍSLO PARÉ
ČÍSLO ZÁKAZY 30140
DÁTUM 11/2019
MIERKA 1:150

NÁZOV A ČÍSLO VÝKRESU

Silové rozvody
ventilátory vo svetlíkoch 01