


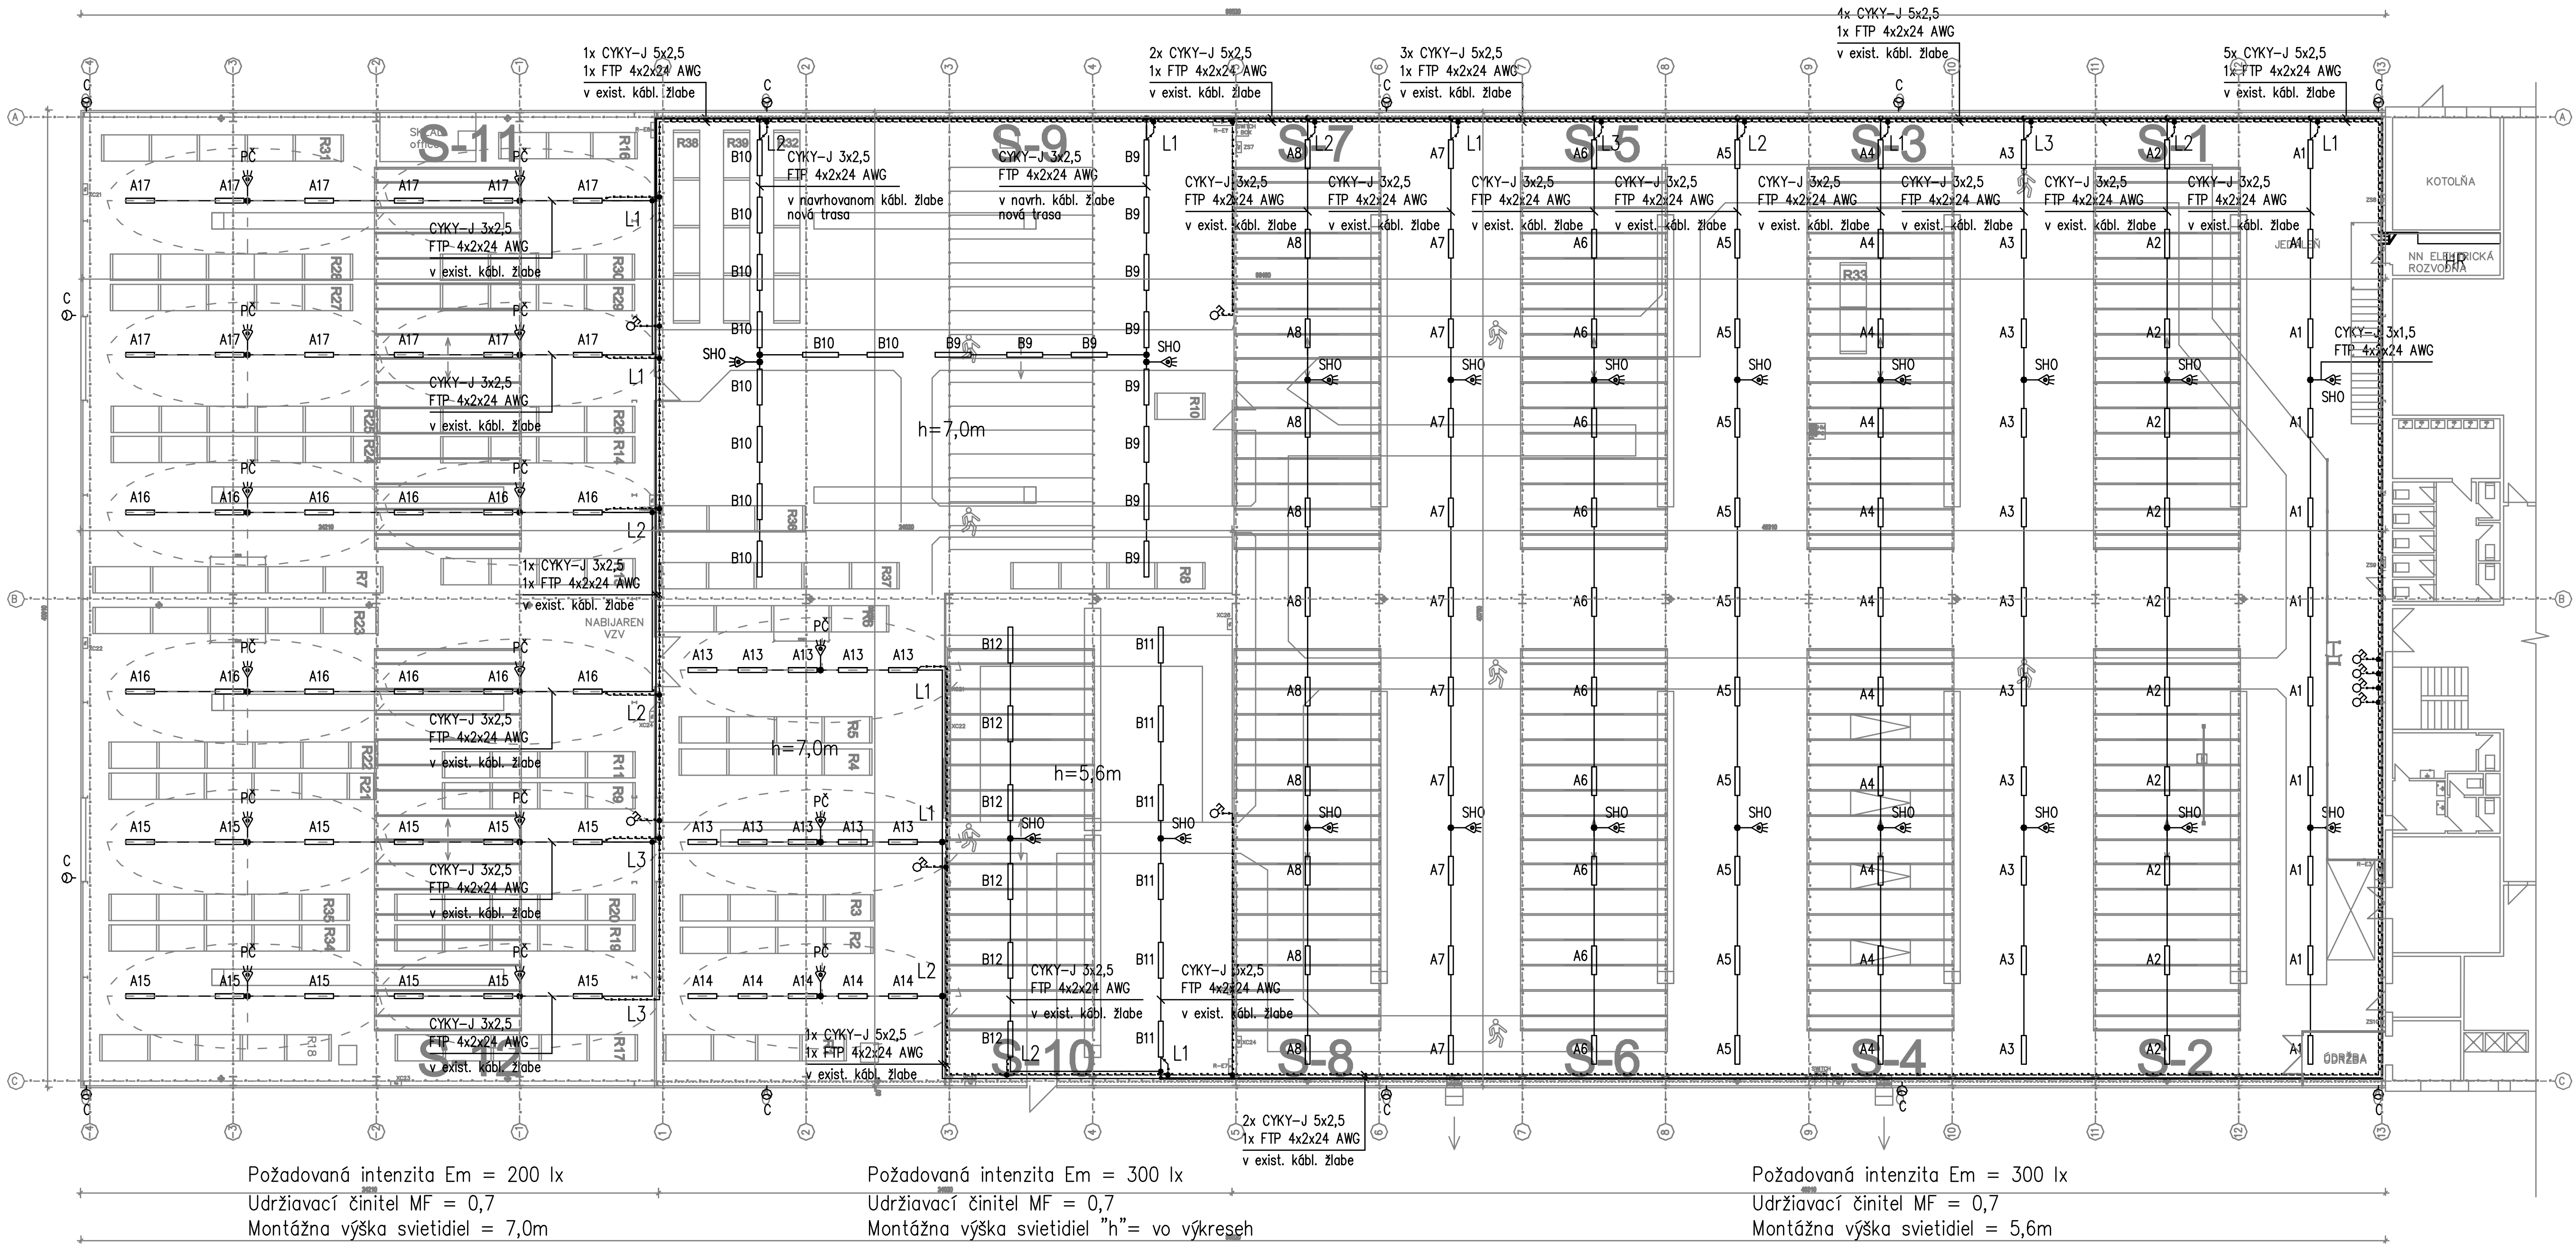

Legenda:

- HR Exist. hlavný rozvádzač
- Ax Svetidlo LED 59W/8100lm, 4000k, PMMA opal. kryt, DALI
- Bx Svetidlo LED 73W/10200lm, 4000k, PMMA opal. kryt, DALI
- Cx Svetidlo LED 35W/5344lm, 4000k, široká optika L1
- ⊕ Nástenné tlačítko + CUPLER
- ☞ SHO smírnač hladiny osvetlenia + CUPLER
- ☞ PČ pohybové židlo + CUPLER

Poznámka:

- svetidlá obsahujú svorkovnicu pre priebežné zapojenie silového a DALI vedenia
- polohu snímača hladiny osvetlenia upraviť pri realizácii podľa oznamenia pracovník


Upozornenie:

Navrhnuté el. zariadenie môže byť nahradené iným technicky zodpovedajúcim ekvivalentom

Rozvodná sústava: 3 NPE, AC. 50 Hz, 230/400 V/TN-C-S

Ochrana pred zásahom el. prúdom je navrhnutá podľa STN 33 2000-4-41

čl. 411: Ochranné opatrenie: Samočinné odpojenie napájania
čl. 415: Doplnková ochrana: Prúdové chrániče

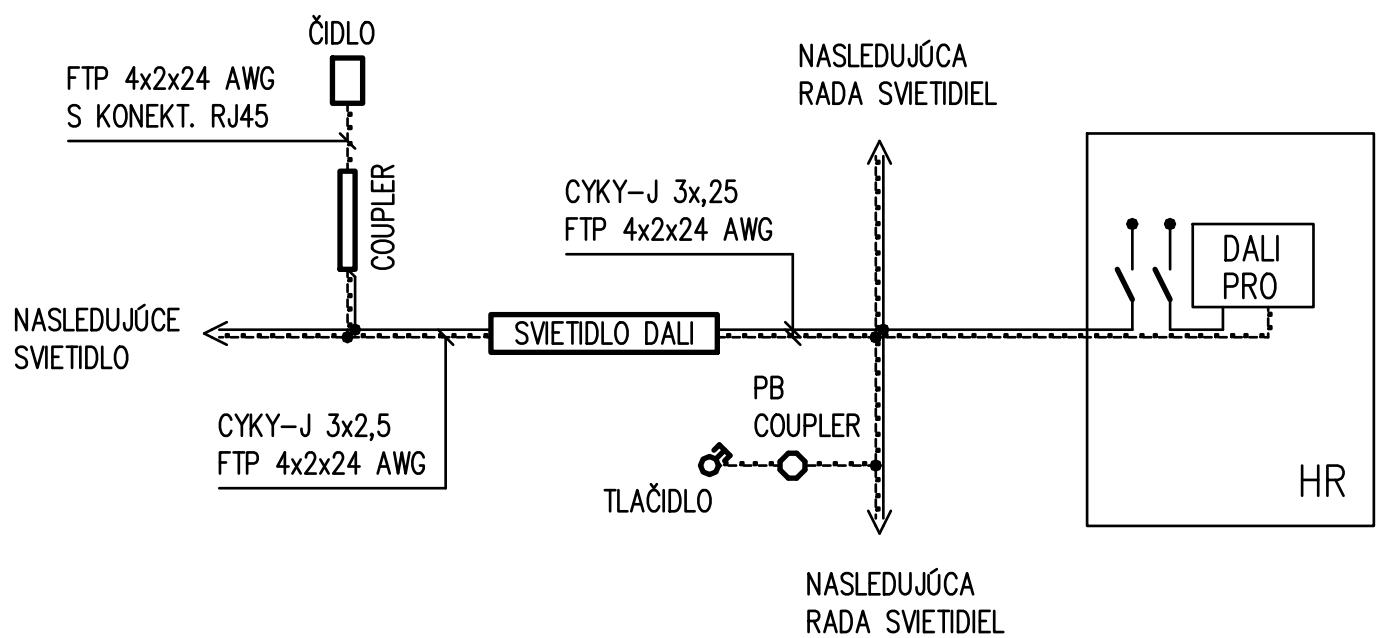

so č. 04 - ROZŠÍRENIE HALY
PRE VÝROBU KABELÁŽE
p.č.:824/352

SO č. 03 - HALA PRE VÝROBU
SKLADOVÁ ČASŤ
p.č.824/310

so č. 02 - HALA PRE VÝROBU
p.č.824/311

SO č.01 - Admin. budova
p.č.:824/312

DZARCHITEKTI
M2 partner, s.r.o.
AŽOVSKÁ 1080/6 821 08 BRATISLAVA
dzarchitekti@gmail.com

VYPRACOVAL
PRO-ING RÚŽOMBEROK
HVEZDOBLAVÁ 11
RÚŽOMBEROK 044 01
Ing. Tibor Růžomberský
Ing. Ján Božák, jbozak@gmail.com

podpis
autorizácia autorizácie práva vyhradené
ZODPOVEDNÝ PROJEKTANT
Ing. Ján Božák a.č. 6493 14.830

PROJEKT
STAVEBNÉ ÚPRAVY
SO ZAMERANÍM NA ZNIŽENIE
ENERGETICKEJ NÁROČNOSTI
OBJEKTŮ AŽD W POPRAD S.R.O.

STAVEBNÝ OBJEKT
SO 02: 824/311 HALA PRE VÝROBU
SO 03: 824/310 HALA PRE VÝROBU
SKLADOVÁ ČASŤ
SO 04: 824/352 ROZŠÍRENIE HALY PRE
VÝROBU KABELÁŽE

INVESTOR
AŽD W Poprad s.r.o.
Scholtzova 4291/1A
069 61 Poprad - Matejovce
Slovensko

STUPEŇ PROJEKTOVEJ DOKUMENTÁCIE

DOKUMENTÁCIA PRE
STAVEBNÉ POVOLENIE

ČASŤ:
ELEKTROINŠTALÁCIA
ČÍSLO PARÉ
ČÍSLO ZÁKAZY 39149
DÁTUM 11/2019
MIEŠKA 1:100

NÁZOV A ČÍSLO VÝKRESU
Umelé osvetlenie 02