


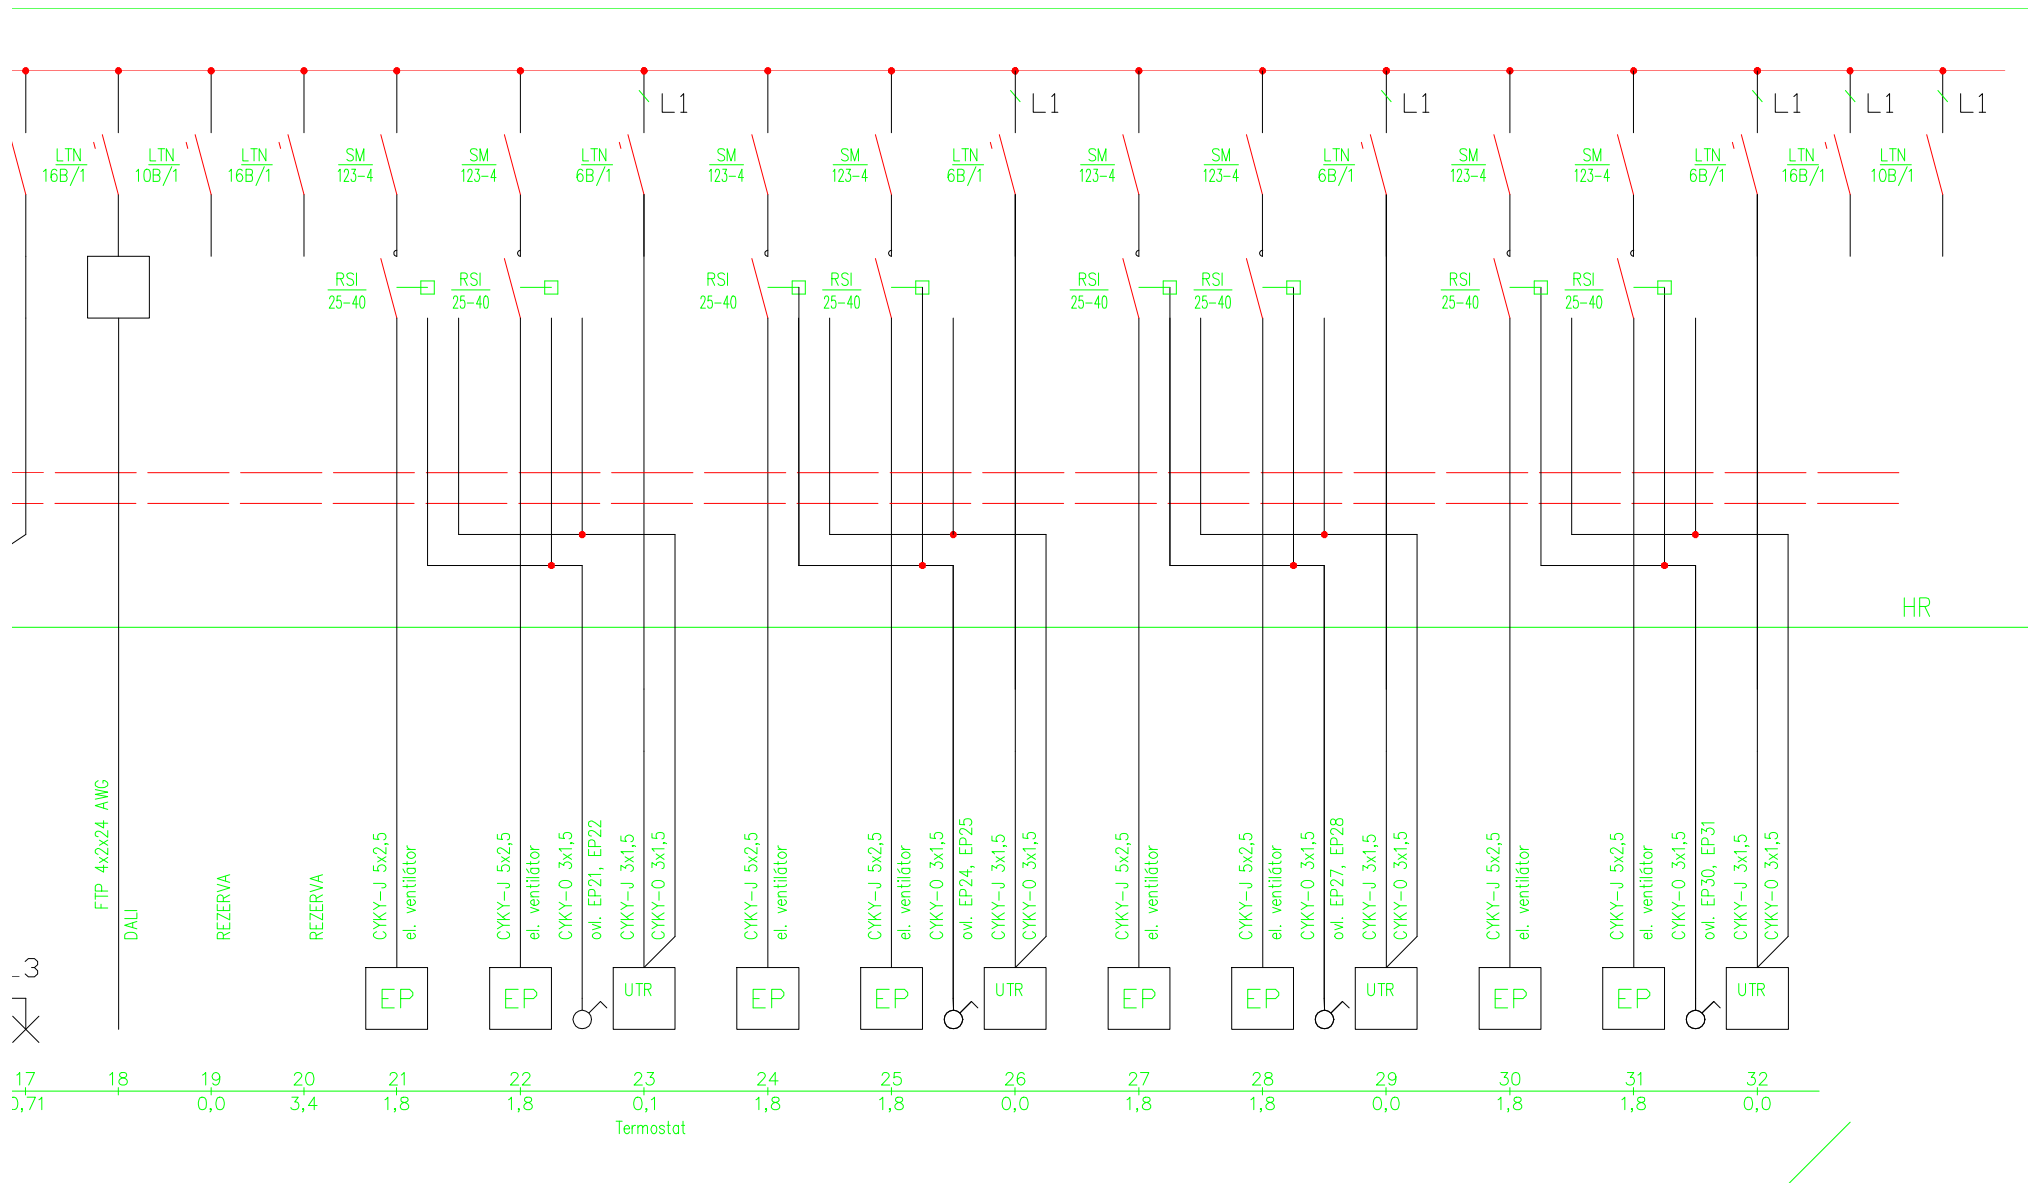

HR

NOVÁ ČASŤ

List č. 2